

TEKNISK PLAN - FOKUSGÅRDEN, SØRUMSANDVEIEN



Dato: 29.03.2023




TEGNINGSLISTE

| Prosjektnummer | Prosjekt | Liste oppdatert |
|----------------|--|-----------------|
| 10213748 | Teknisk plan - Fokusgården, Sørumsandveien | 29.03.2023 |

TEKNISK PLAN - SØRUMSANDVEIEN


| Vedlagt [x] | Tegn. nr. | Rev. | Tegningstittel | Dato | Rev. dato | Målestokk | Status |
|-------------|-----------|------|---|------------|-----------|-----------|----------|
| X | B001 | 00 | Oversiktstegning, Sørumsandveien | 29.03.2023 | | 1:500 | Generell |
| X | C001 | 00 | Plan og profil, Veimodell 20000, Sørumsandveien | 29.03.2023 | | 1:250 | Generell |
| X | E001 | 00 | Koter og kantsteinsvis, Veimodell 20000, Sørumsandveien | 29.03.2023 | | 1:250 | Generell |
| X | F001 | 00 | Normalprofil, Veimodell 20000, Sørumsandveien | 29.03.2023 | | 1:50 | Generell |
| X | GH001 | 00 | Eksisterende VA | 29.03.2023 | | 1:250 | Generell |
| X | IN001 | 00 | Eksisterende ledningsnett | 29.03.2023 | | 1:250 | Generell |
| X | L001 | 00 | Skilt- og oppmerkingsplan, Sørumsandveien | 29.03.2023 | | 1:250 | Generell |
| X | R001 | 00 | Sporingskurver | 29.03.2023 | | 1:200 | Generell |
| X | U001 | 00 | Tverrprofiler, veimodell 20000, profil 50-70 | 29.03.2023 | | 1:100 | Generell |
| X | U002 | 00 | Tverrprofiler, veimodell 20000, profil 80-100 | 29.03.2023 | | 1:100 | Generell |
| X | U003 | 00 | Tverrprofiler, veimodell 20000, profil 110-130 | 29.03.2023 | | 1:100 | Generell |

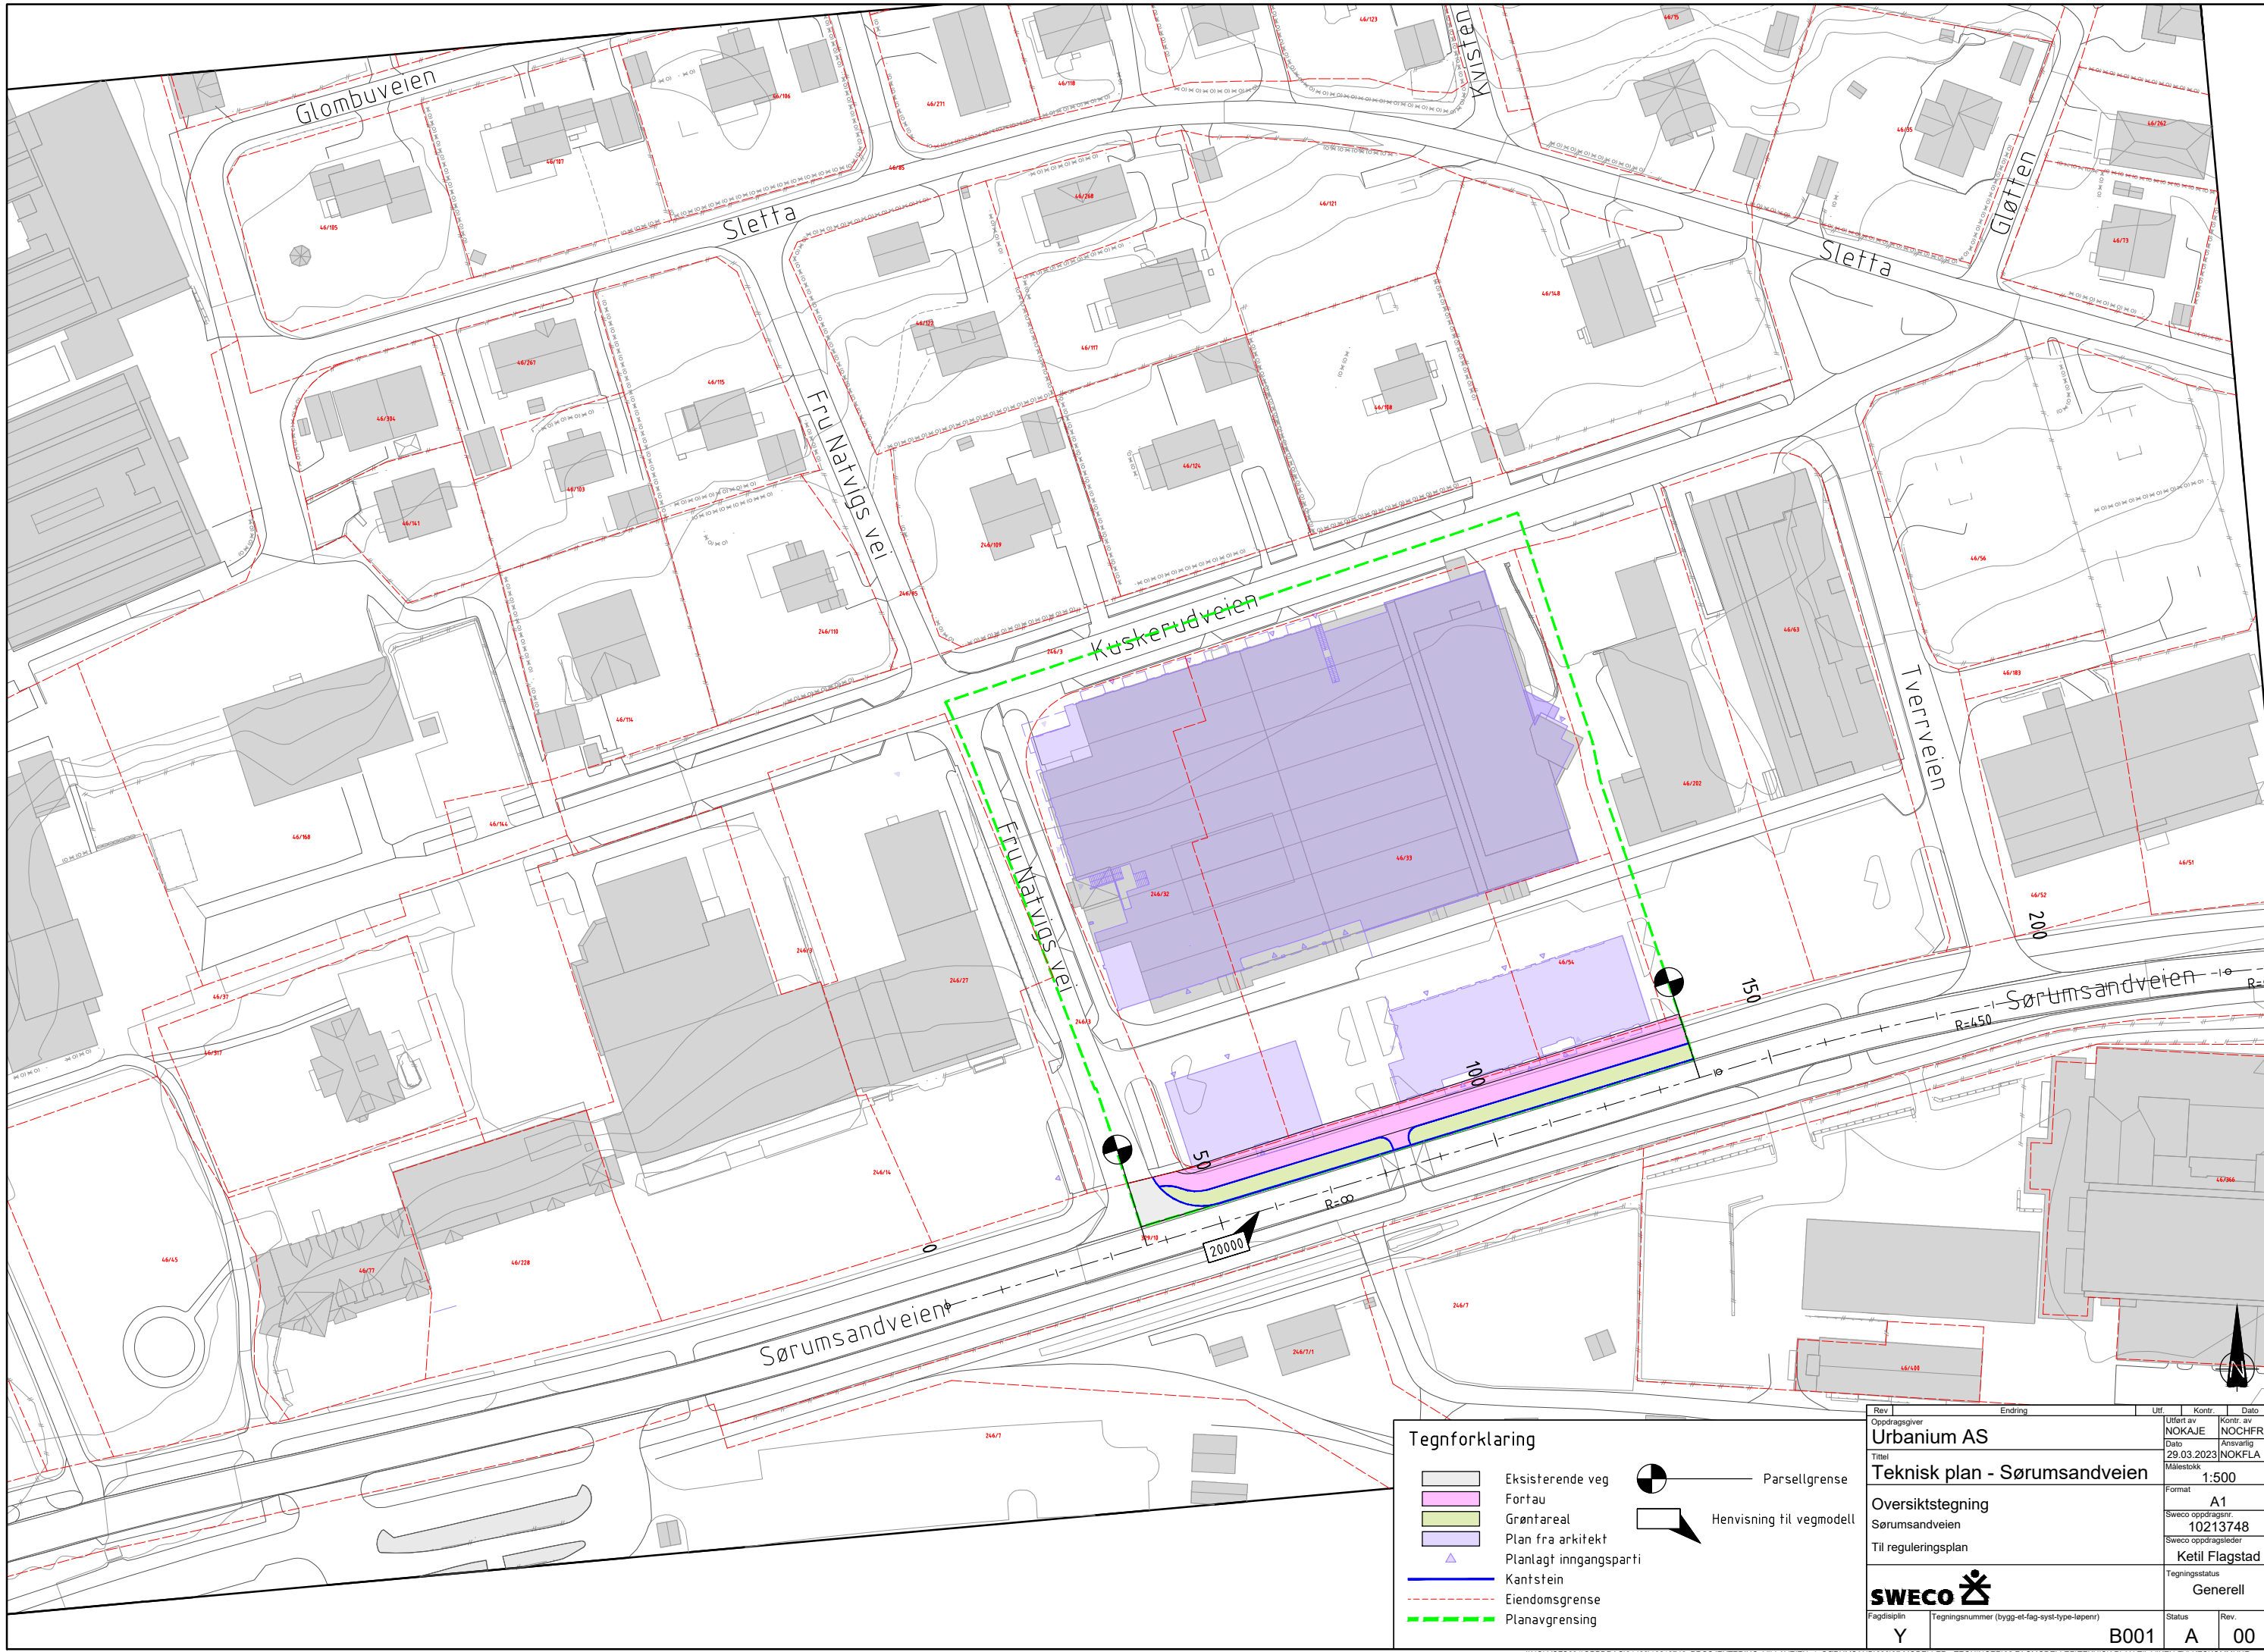


Tegnforklaring

| | | | |
|--|-------------------------|--|---------------------------|
| | Eksisterende veg | | Parsellgrense |
| | Fortau | | Hensvisning til vegmodell |
| | Grøntareal | | |
| | Plan fra arkitekt | | |
| | Plantlagt inngangsparti | | |
| | Kantstein | | |
| | Eiendomsgrense | | |
| | Planavgrensning | | |

| | | | | |
|-------------------------------|---------|--|-----------|--------|
| Rev | Endring | Utført av | Kontr. av | Dato |
| | | Urbanium AS | NOKAJE | NOCHFR |
| Oppdragsgiver | | Tilført av | | |
| Urbanium AS | | NOKFLA | | |
| Titel | | Målestokk | | |
| Teknisk plan - Sørumsandveien | | 1:500 | | |
| Oversiktstegning | | Format | | |
| Sørumsandveien | | A1 | | |
| Til reguleringsplan | | Sweco oppdragsnr. | | |
| | | 10213748 | | |
| | | Sweco oppdragsleder | | |
| | | Ketil Flagstad | | |
| | | Tegningsstatus | | |
| | | Generell | | |
| Fagdisiplin | | Tegningsnummer (bygg-et-fag-syst-lepenr) | | Status |
| Y | B001 | A | 00 | Rev. |
| | | | | 00 |

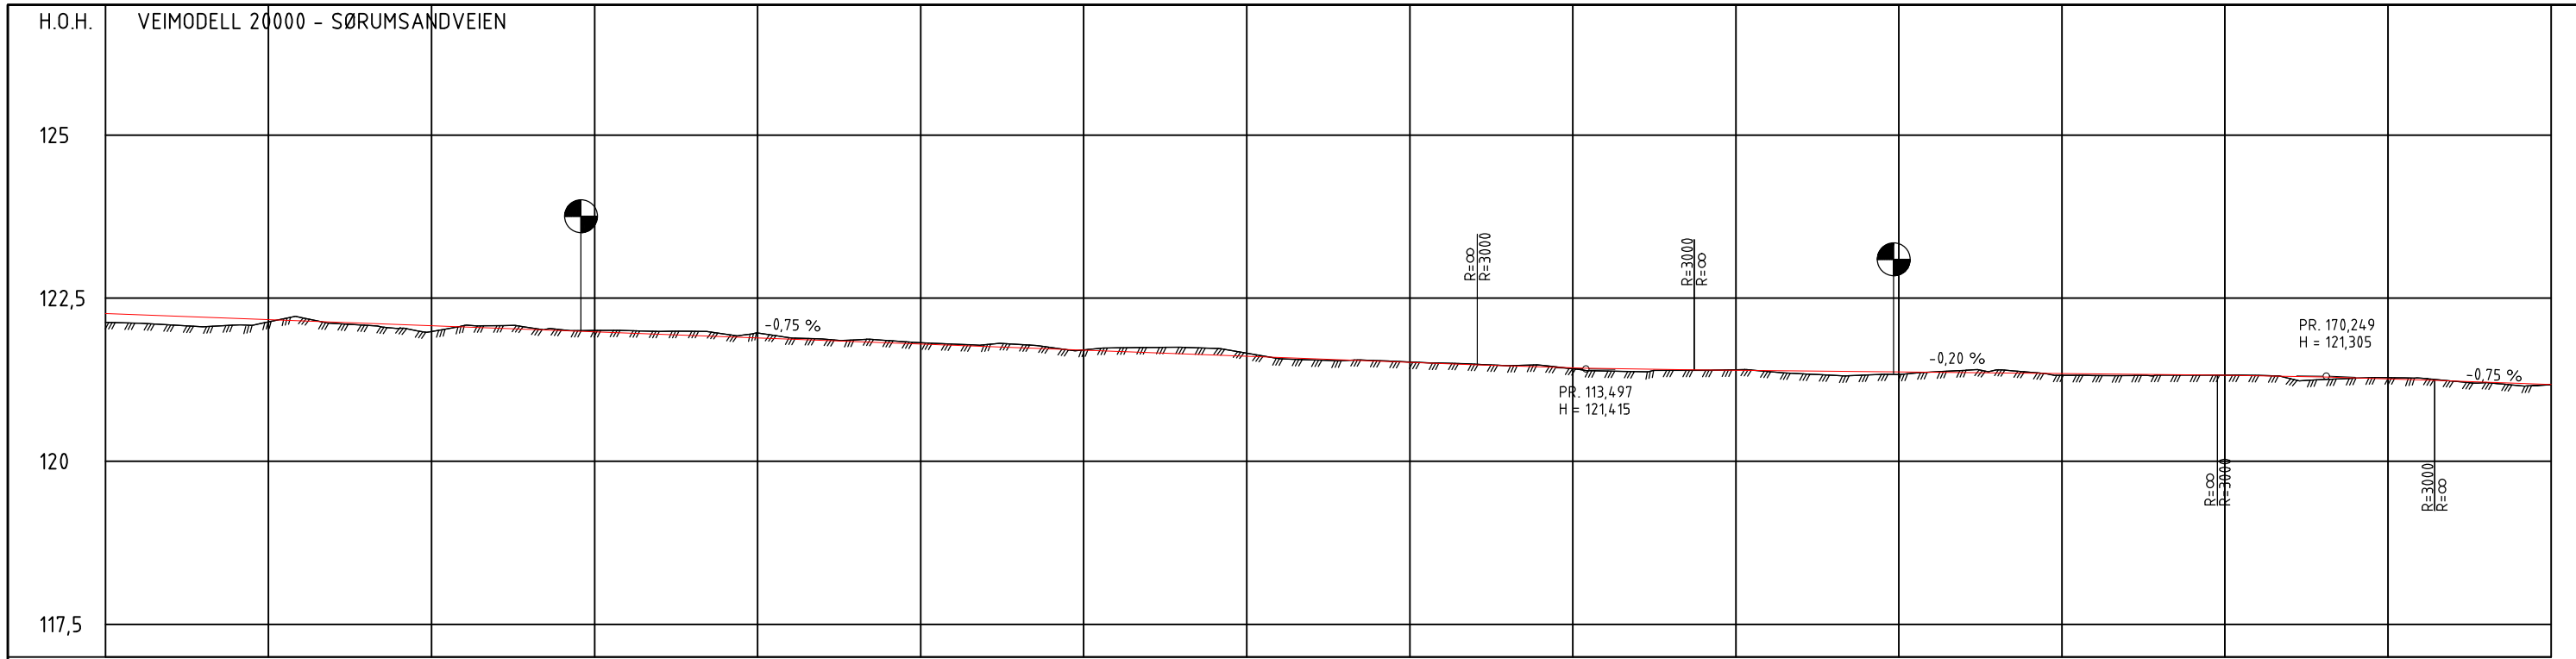


| PROFIL NR. | 0 | 12,5 | 25 | 37,5 | 50 | 62,5 | 75 | 87,5 | 100 | 112,5 | 125 | 137,5 | 150 | 162,5 | 175 | 187,5 |
|-------------|--------|--------|--------|--------|--------|--------|--------|--------|--------|--------|--------|--------|--------|--------|--------|--------|
| HOR.KURV. | | | | | | | | | | | | | | | | |
| BREDDUUTV. | | | | | | | | | | | | | | | | |
| TVERRFALL | | | | | | | | | | | | | | | | |
| H.kj.b.k. | | | | | | | | | | | | | | | | |
| V.kj.b.k. | | | | | | | | | | | | | | | | |
| PROFIL H. | 122,13 | 122,27 | 122,27 | 122,27 | 122,27 | 122,27 | 122,27 | 122,27 | 122,27 | 122,27 | 122,27 | 122,27 | 122,27 | 122,27 | 122,27 | 122,27 |
| TERRENG H. | 122,12 | 122,25 | 122,23 | 122,24 | 122,24 | 122,24 | 122,24 | 122,24 | 122,24 | 122,24 | 122,24 | 122,24 | 122,24 | 122,24 | 122,24 | 122,24 |
| OVERBYGN.T. | | | | | | | | | | | | | | | | |

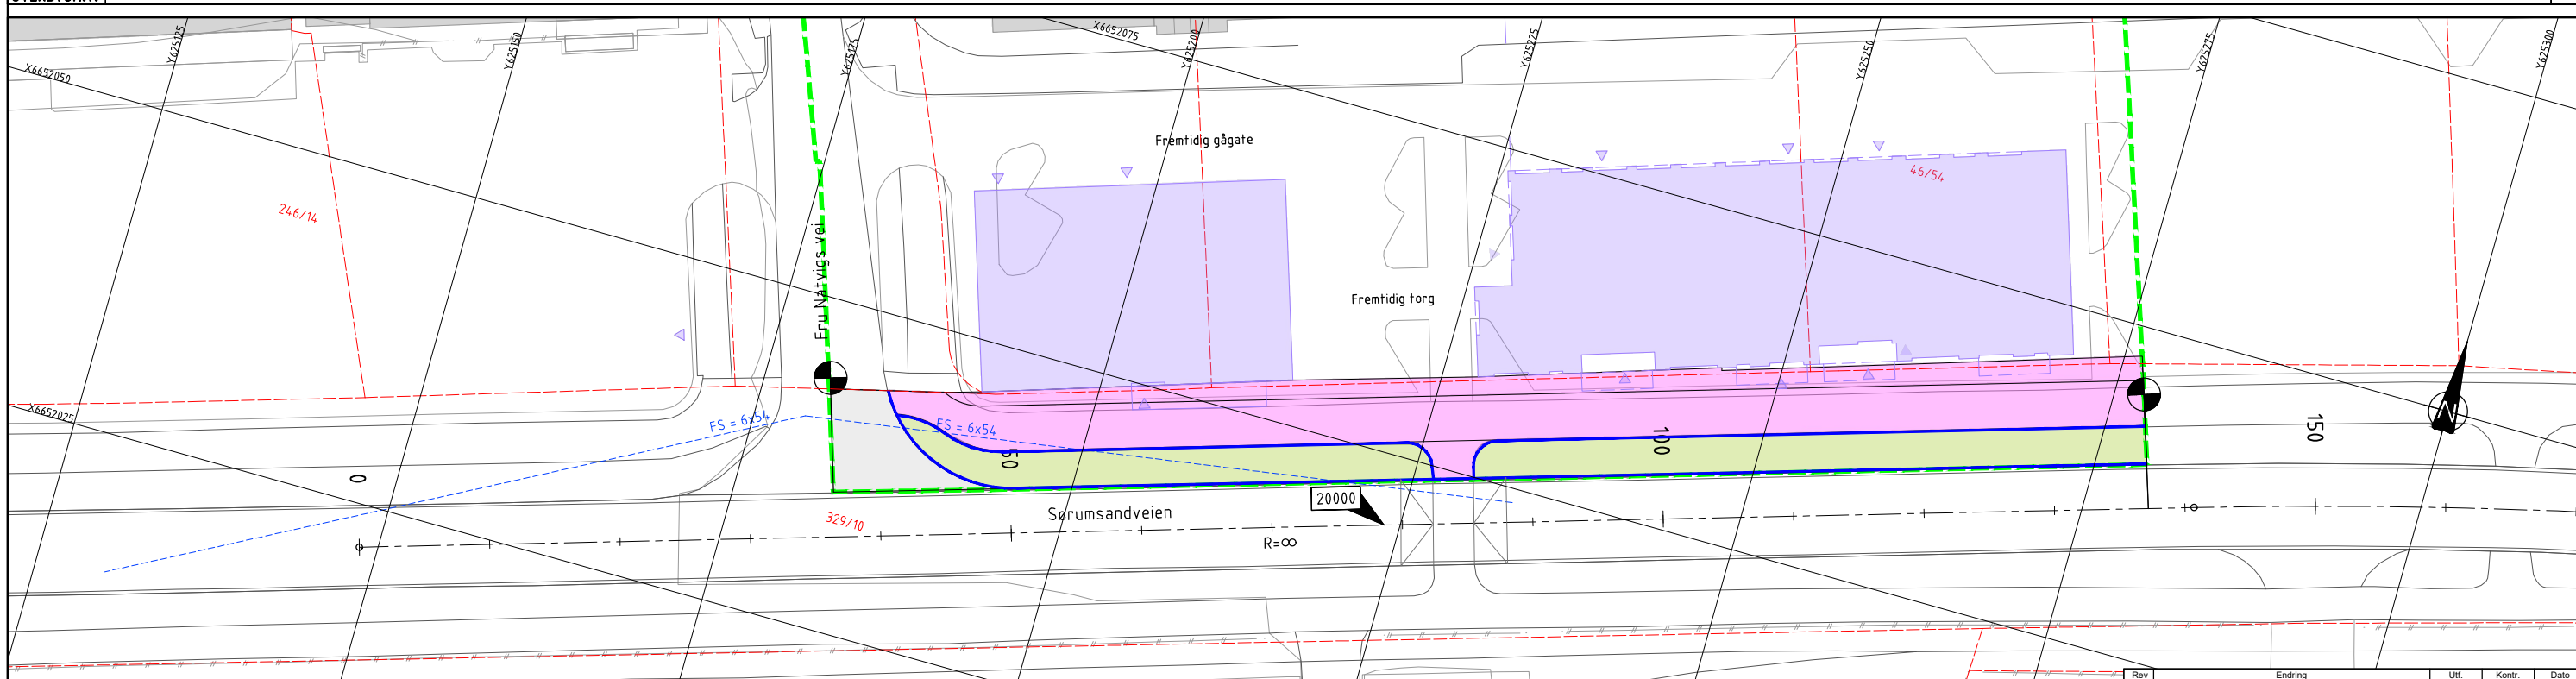

Tegnforklaring

- Eksisterende veg
- Forfau
- Grøntareal
- Plan fra arkitekt
- Planlagt inngangsparti
- Kantstein
- Frisikt
- Eiendomsgrense
- Planavgrensning
- Parsellgrense
- Henvisning til vegmodell

| | | | | |
|---|---------|---------------------------------|--------|------|
| Rev | Endring | Utf | Kontr. | Dato |
| Oppdragsgiver | | Urbanium AS | | |
| Tittel | | Teknisk plan - Sørumsandveien | | |
| Plan og profil | | Veimodell 20000, Sørumsandveien | | |
| Til reguleringsplan | | Ketil Flagstad | | |
| Målestokk | | 1:250 | | |
| Format | | A1 | | |
| Sweco oppdragsnr. | | 10213748 | | |
| Sweco oppdragsleder | | Ketil Flagstad | | |
| Tegningsstatus | | Generell | | |
| Fagdisiplin | | Y | | |
| Tegningsnummer (bygg-et-fag-syst-type-lepenr) | | C001 | | |
| Status | Rev. | A 00 | | |

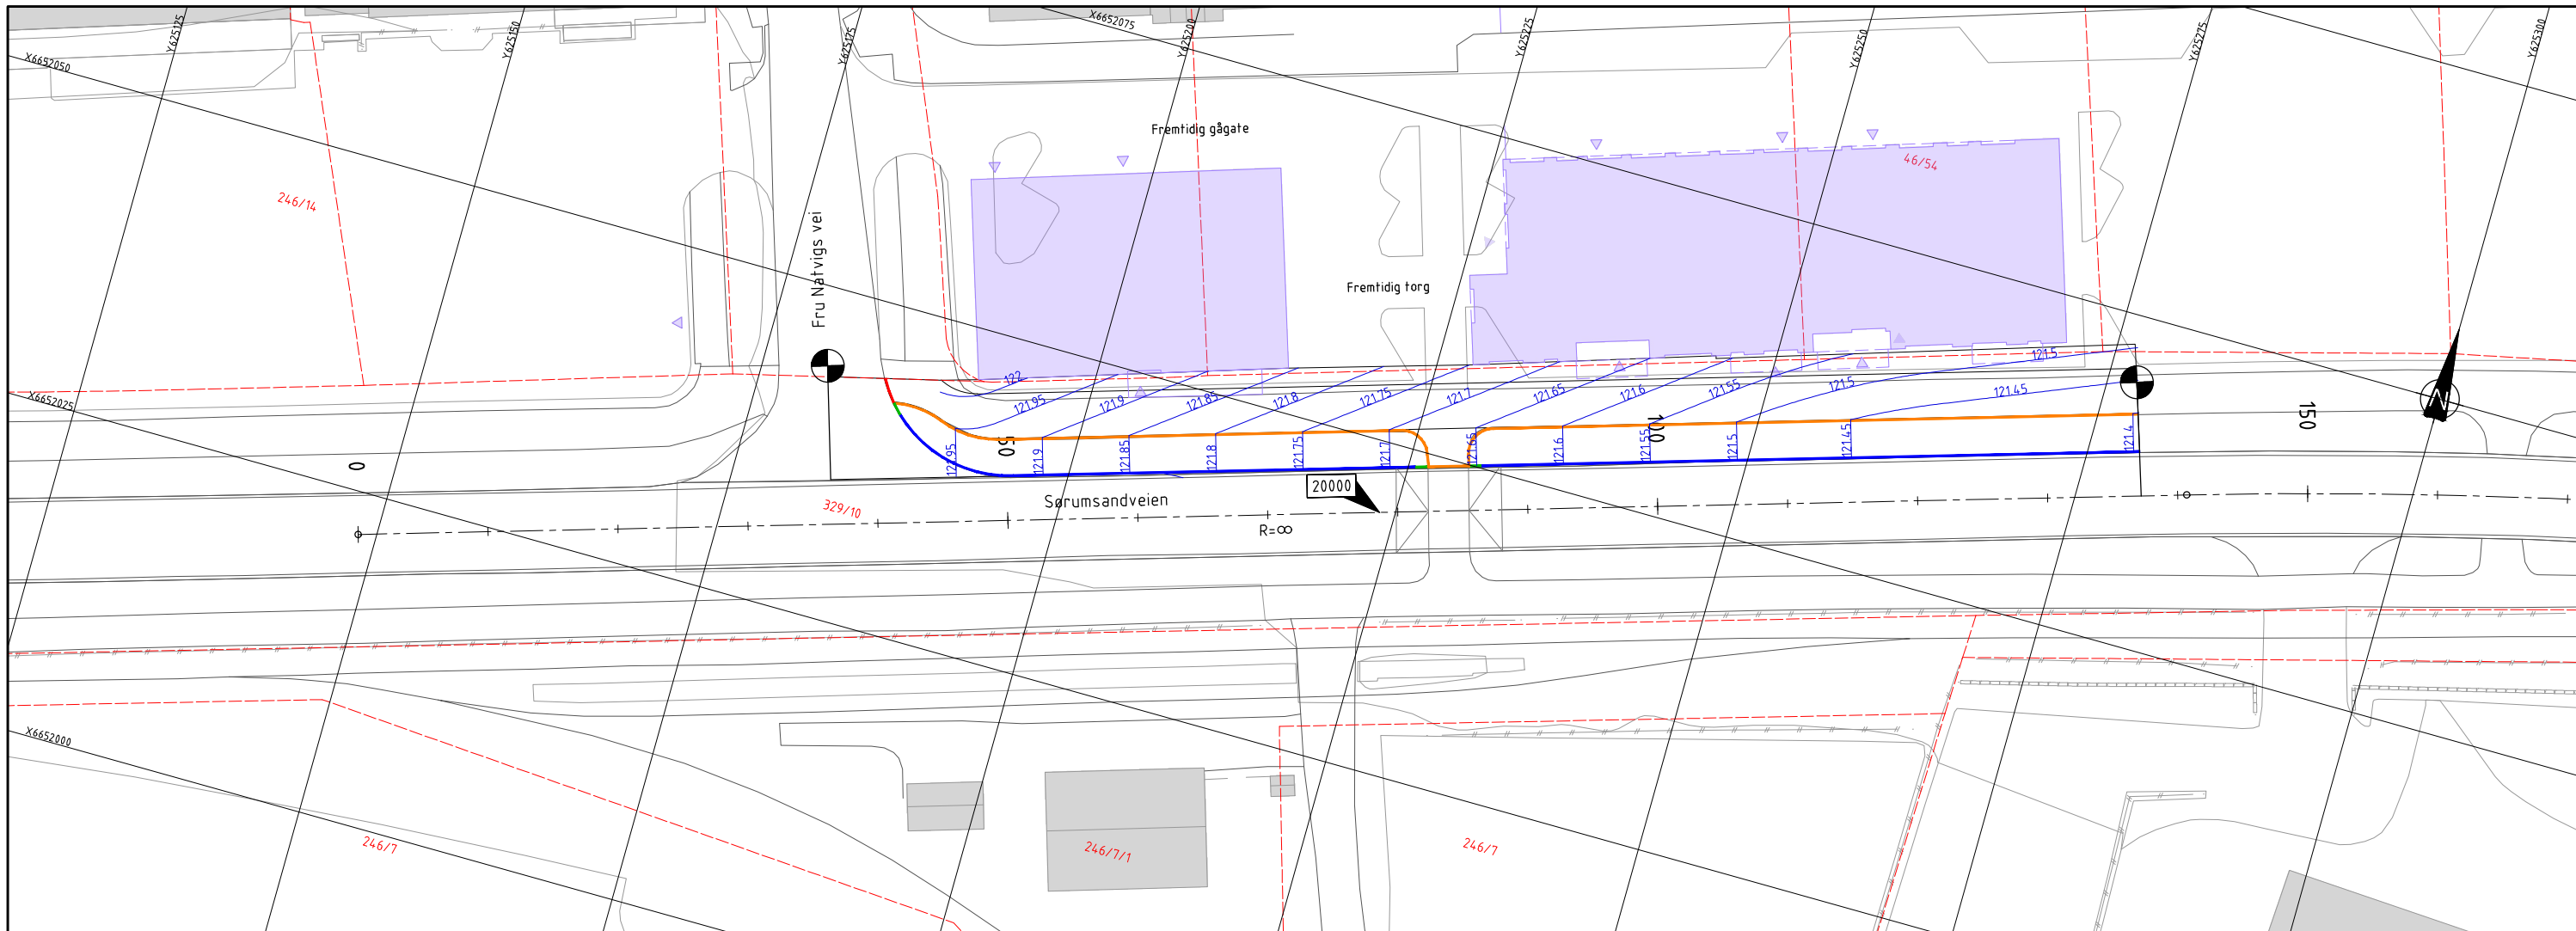


Tegnforklaring
Eksisterende


| | | | |
|--|----------------------|--|---------------------------|
| | Kantstein, 10 cm vis | | Kotelinje |
| | Kantstein, 2 cm vis | | Eiendomsgrense |
| | Kantstein, 0 cm vis | | Plan fra arkitekt |
| | Kantstein, overgang | | Planlagt inngangsparti |
| | | | Parsellgrense |
| | | | Henvvisning til vegmodell |

| Rev | Endring | Utf | Kontr | Dato |
|---------------------------------|--|---------------------|----------------|------|
| Oppdragsgiver | | Urbanium AS | | |
| Utført av | NOKAJE | Kontr. av | NOCHFR | |
| Dato | 29.03.2023 | Ansvarlig | NOKFLA | |
| Tittel | | Målestokk | 1:250 | |
| Teknisk plan - Sørumsandveien | | Format | A1 | |
| Koter og kantsteinsvis | | Sweco oppdragsnr. | 10213748 | |
| Veimodell 20000, Sørumsandveien | | Sweco oppdragsleder | Ketil Flagstad | |
| Til reguleringsplan | | Tegningsstatus | Generell | |
| | | Status | Rev. | |
| Fagdisiplin | Tegningsnummer (bygg-elt-fag-syst-type-lepenr) | E001 | A | 00 |

Normalprofil
 Veimodell 20000, Sørumsandveien
 1:50 (A1)

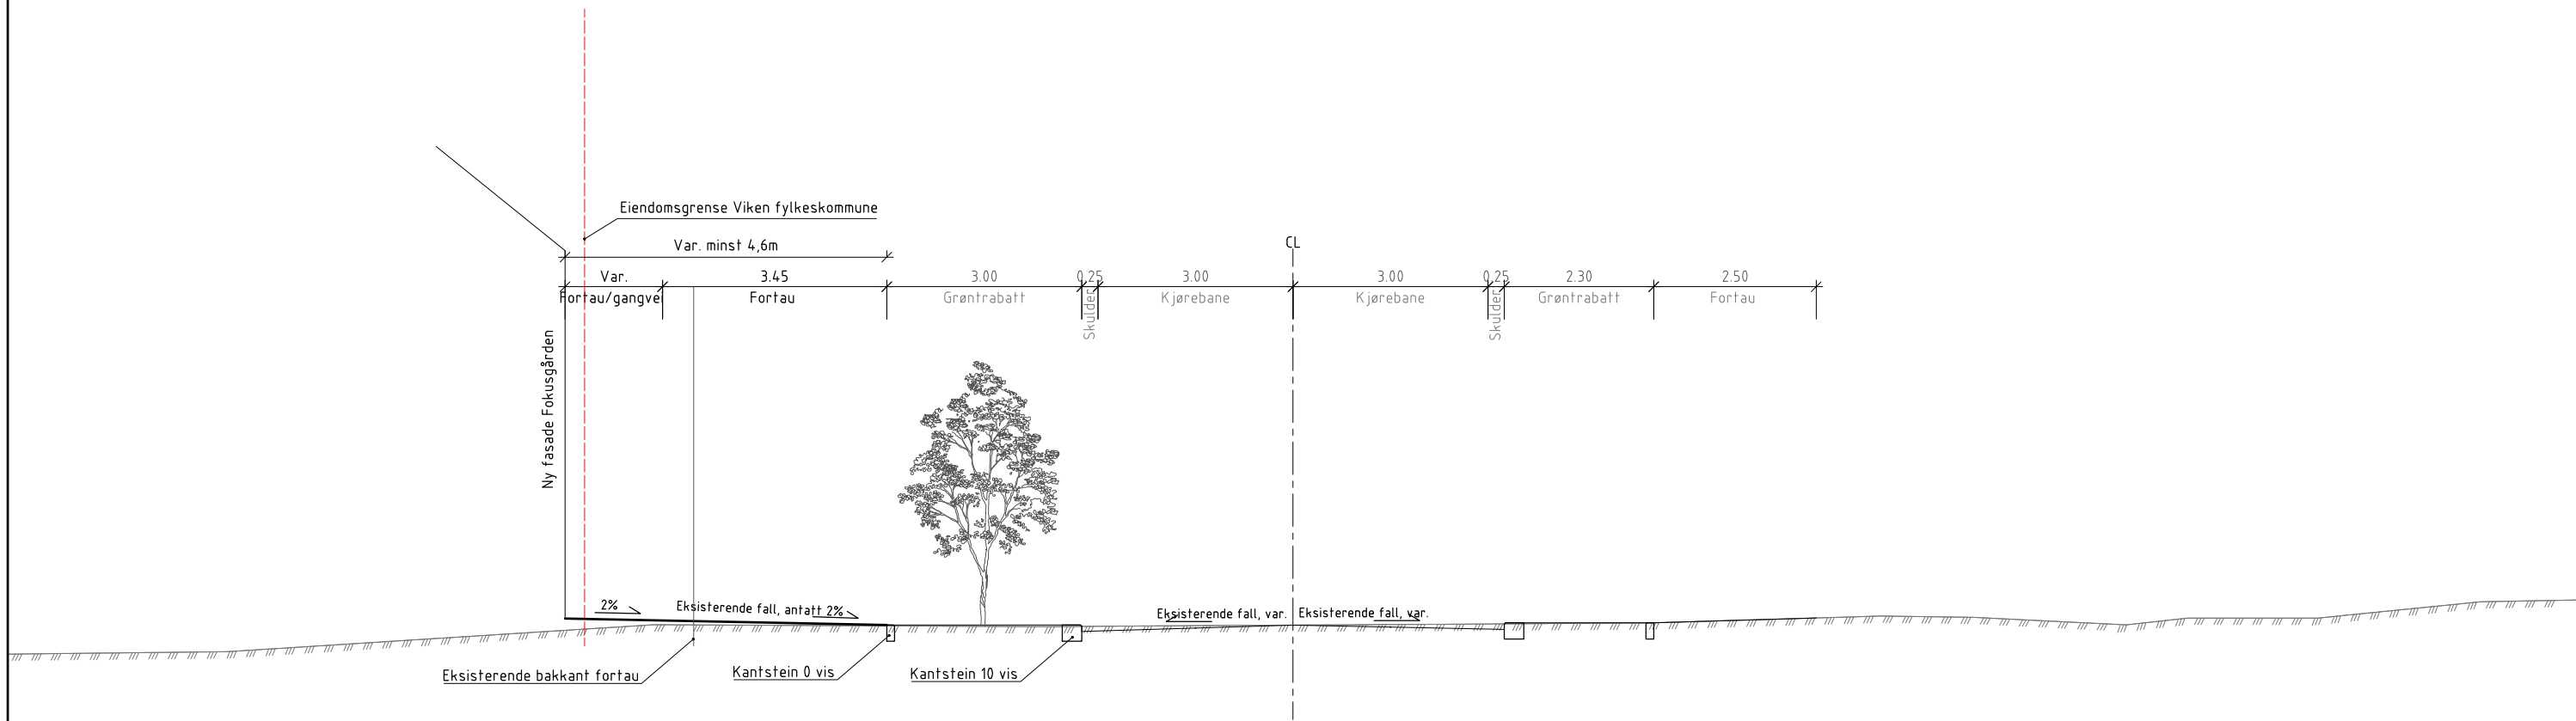

| | | | | |
|---------------------------------|--|---------------------|-----------|------|
| Rev | Endring | Utf. | Kontr. | Dato |
| Oppdragsgiver | | Utført av | Kontr. av | |
| Urbanium AS | | NOKAJE | NOCHFR | |
| Tittel | | Dato | Ansvarlig | |
| Teknisk plan - Sørumsandveien | | 29.03.2023 | NOKFLA | |
| Normalprofil | | Målestokk | | |
| Veimodell 20000, Sørumsandveien | | Format | | |
| Til reguleringsplan | | A1 | | |
| Fagdisiplin | | Sweco oppdragsnr. | | |
| Y | Tegningsnummer (bygg-elt-lag-syst-type-lepenr) | 10213748 | | |
| | | Sweco oppdragsleder | | |
| | | Ketil Flagstad | | |
| | | Tegningsstatus | | |
| | | Generell | | |
| | | Status | | |
| | | A | | |
| | | Rev. | | |
| | | 00 | | |

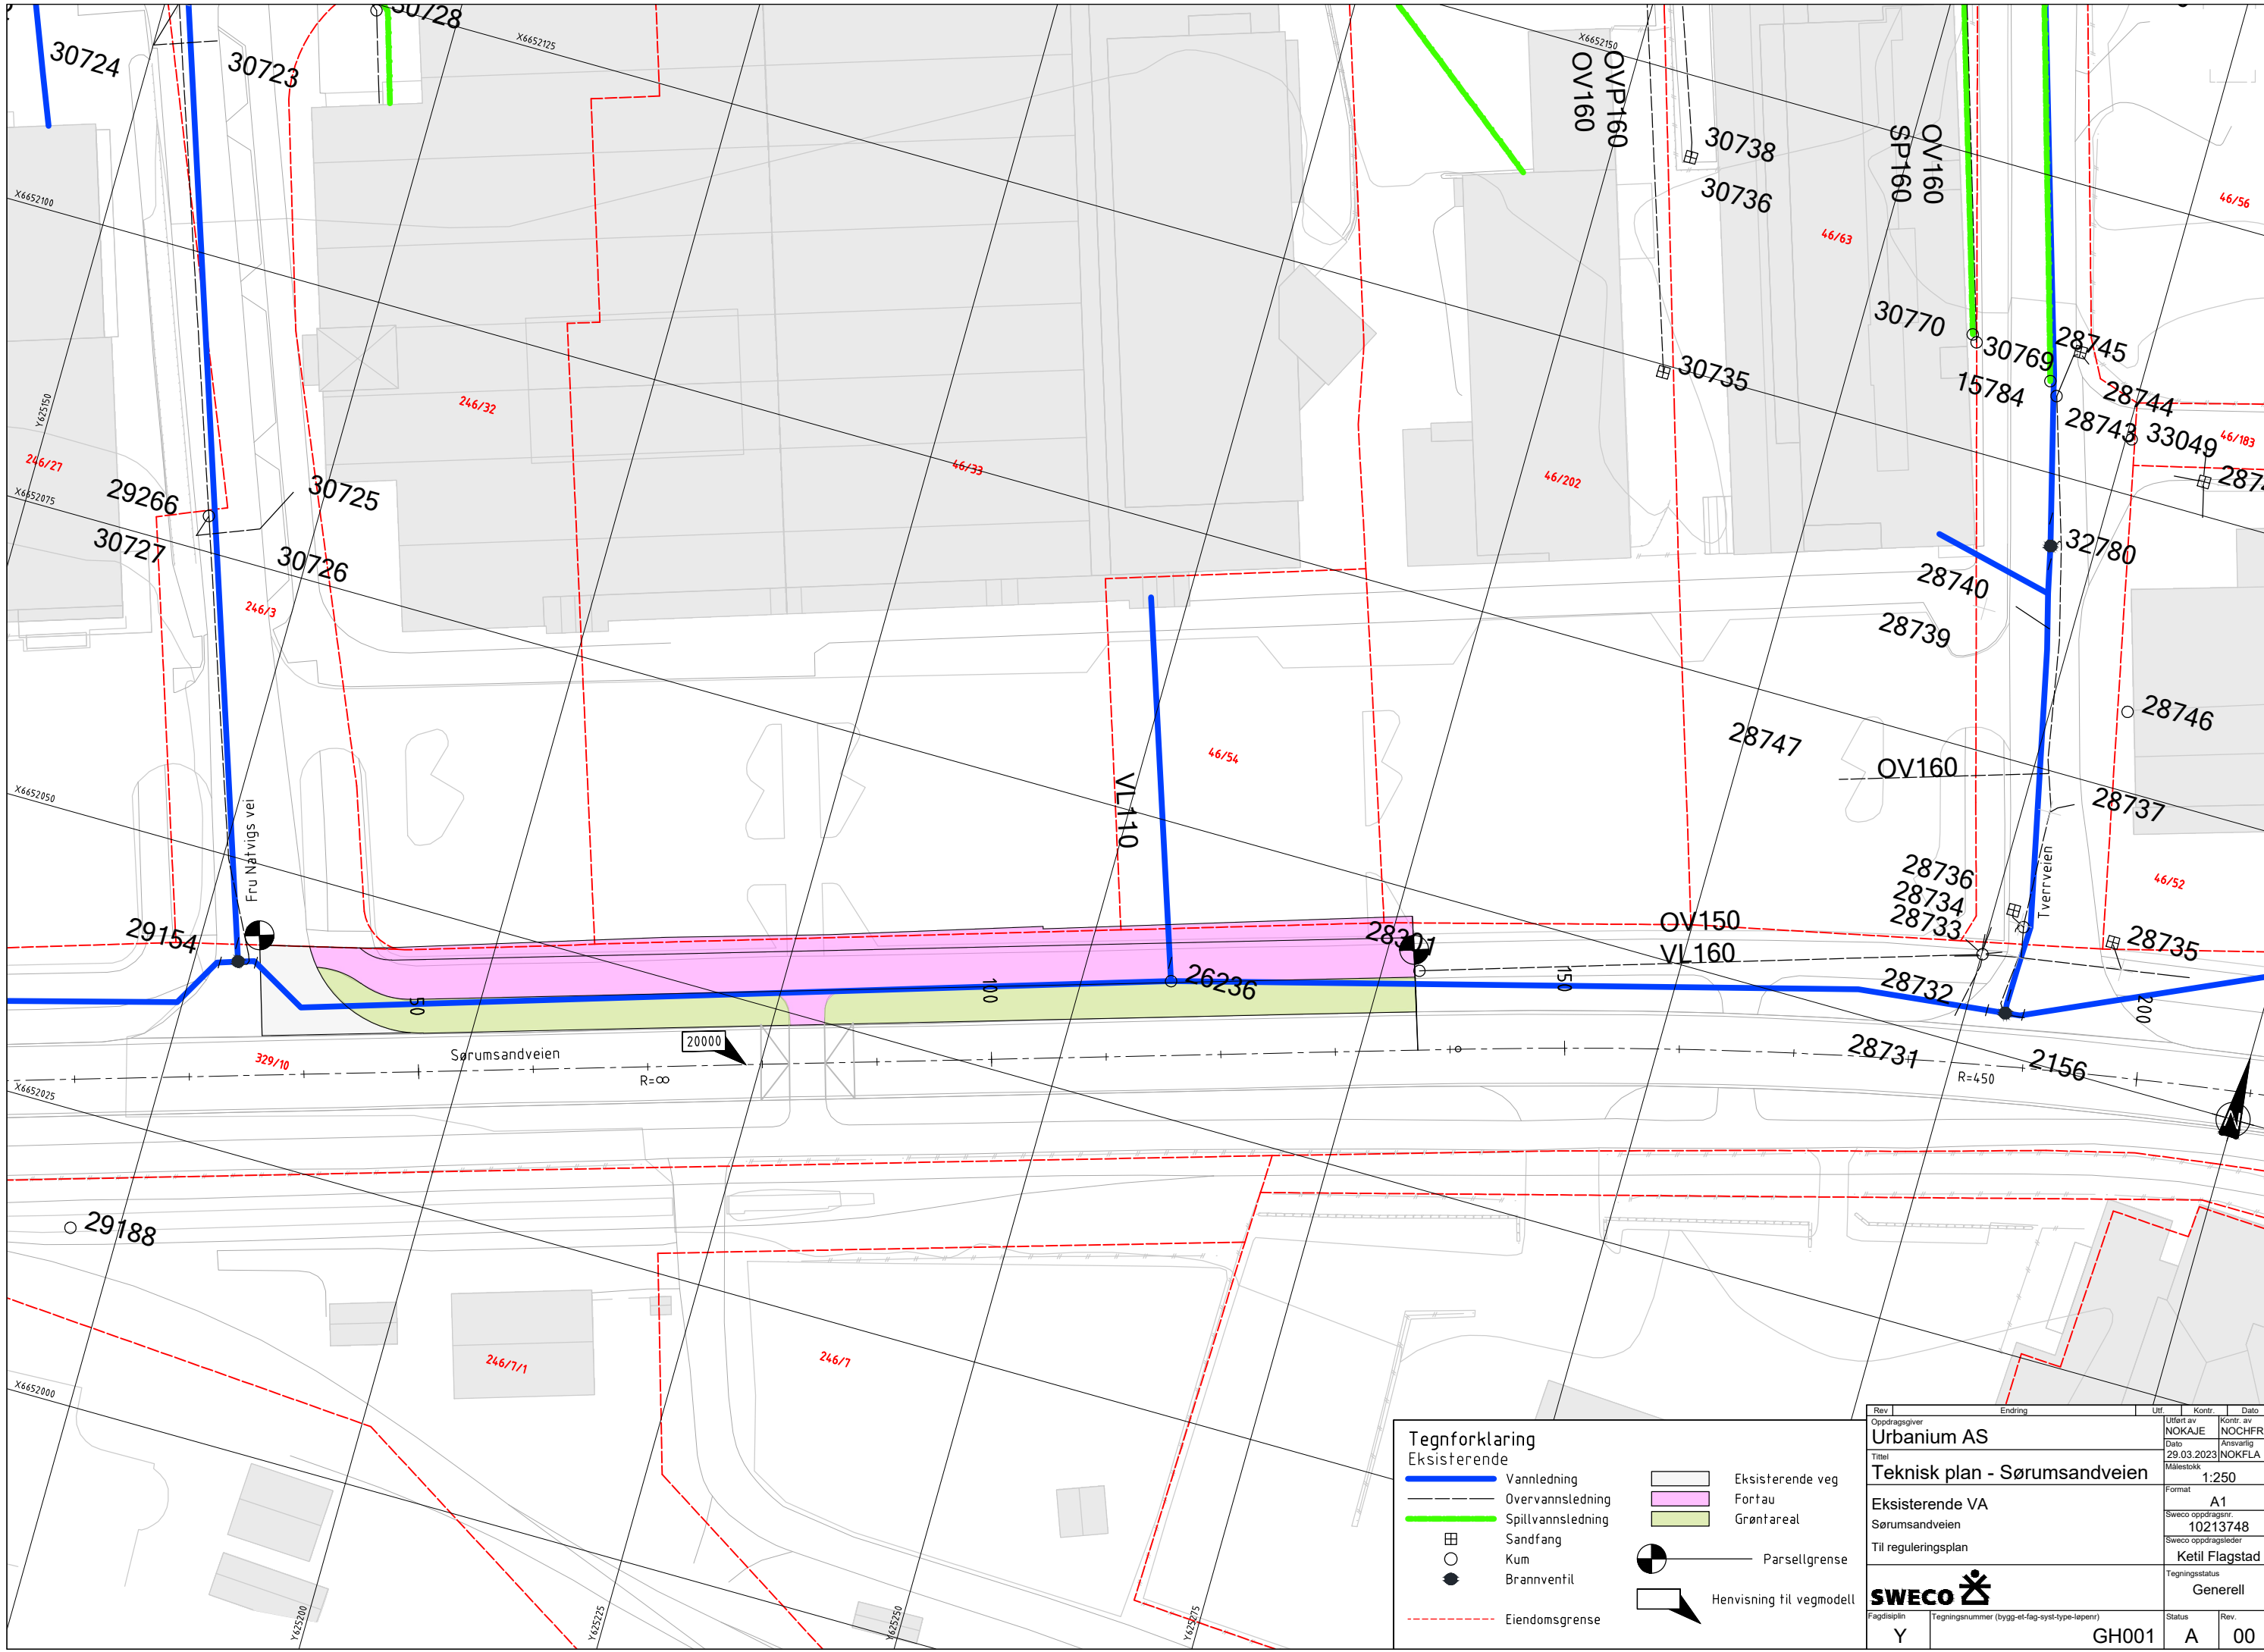


Tegnforklaring

Eksisterende

- Vannledning
- Spillvannledning
- Sandfang
- Kum
- Brannventil
- Eiendomsgrense
- Eksisterende veg
- Fortau
- Grøntareal
- Parsellgrense
- Henvisning til vegmodell

| Rev | Endring | Utf | Kontr | Dato |
|---------------------|--|----------------|-------|------|
| | | | | |
| Oppdragsgiver | | Urbanium AS | | |
| Tilfort av | | NOKAJE | | |
| Kontor av | | NOCHFR | | |
| Dato | | 29.03.2023 | | |
| Ansv. for | | NOKFLA | | |
| Målestokk | | 1:250 | | |
| Format | | A1 | | |
| Eksisterende VA | | Sørumsandveien | | |
| Sørumsandveien | | 10213748 | | |
| Til reguleringsplan | | Ketil Flagstad | | |
| Tegningsstatus | | Generell | | |
| SWECO | | | | |
| Fagdisiplin | Tegningsnummer (bygg-elt-fag-syst-type-lepenr) | Status | Rev. | |
| Y | GH001 | A | 00 | |

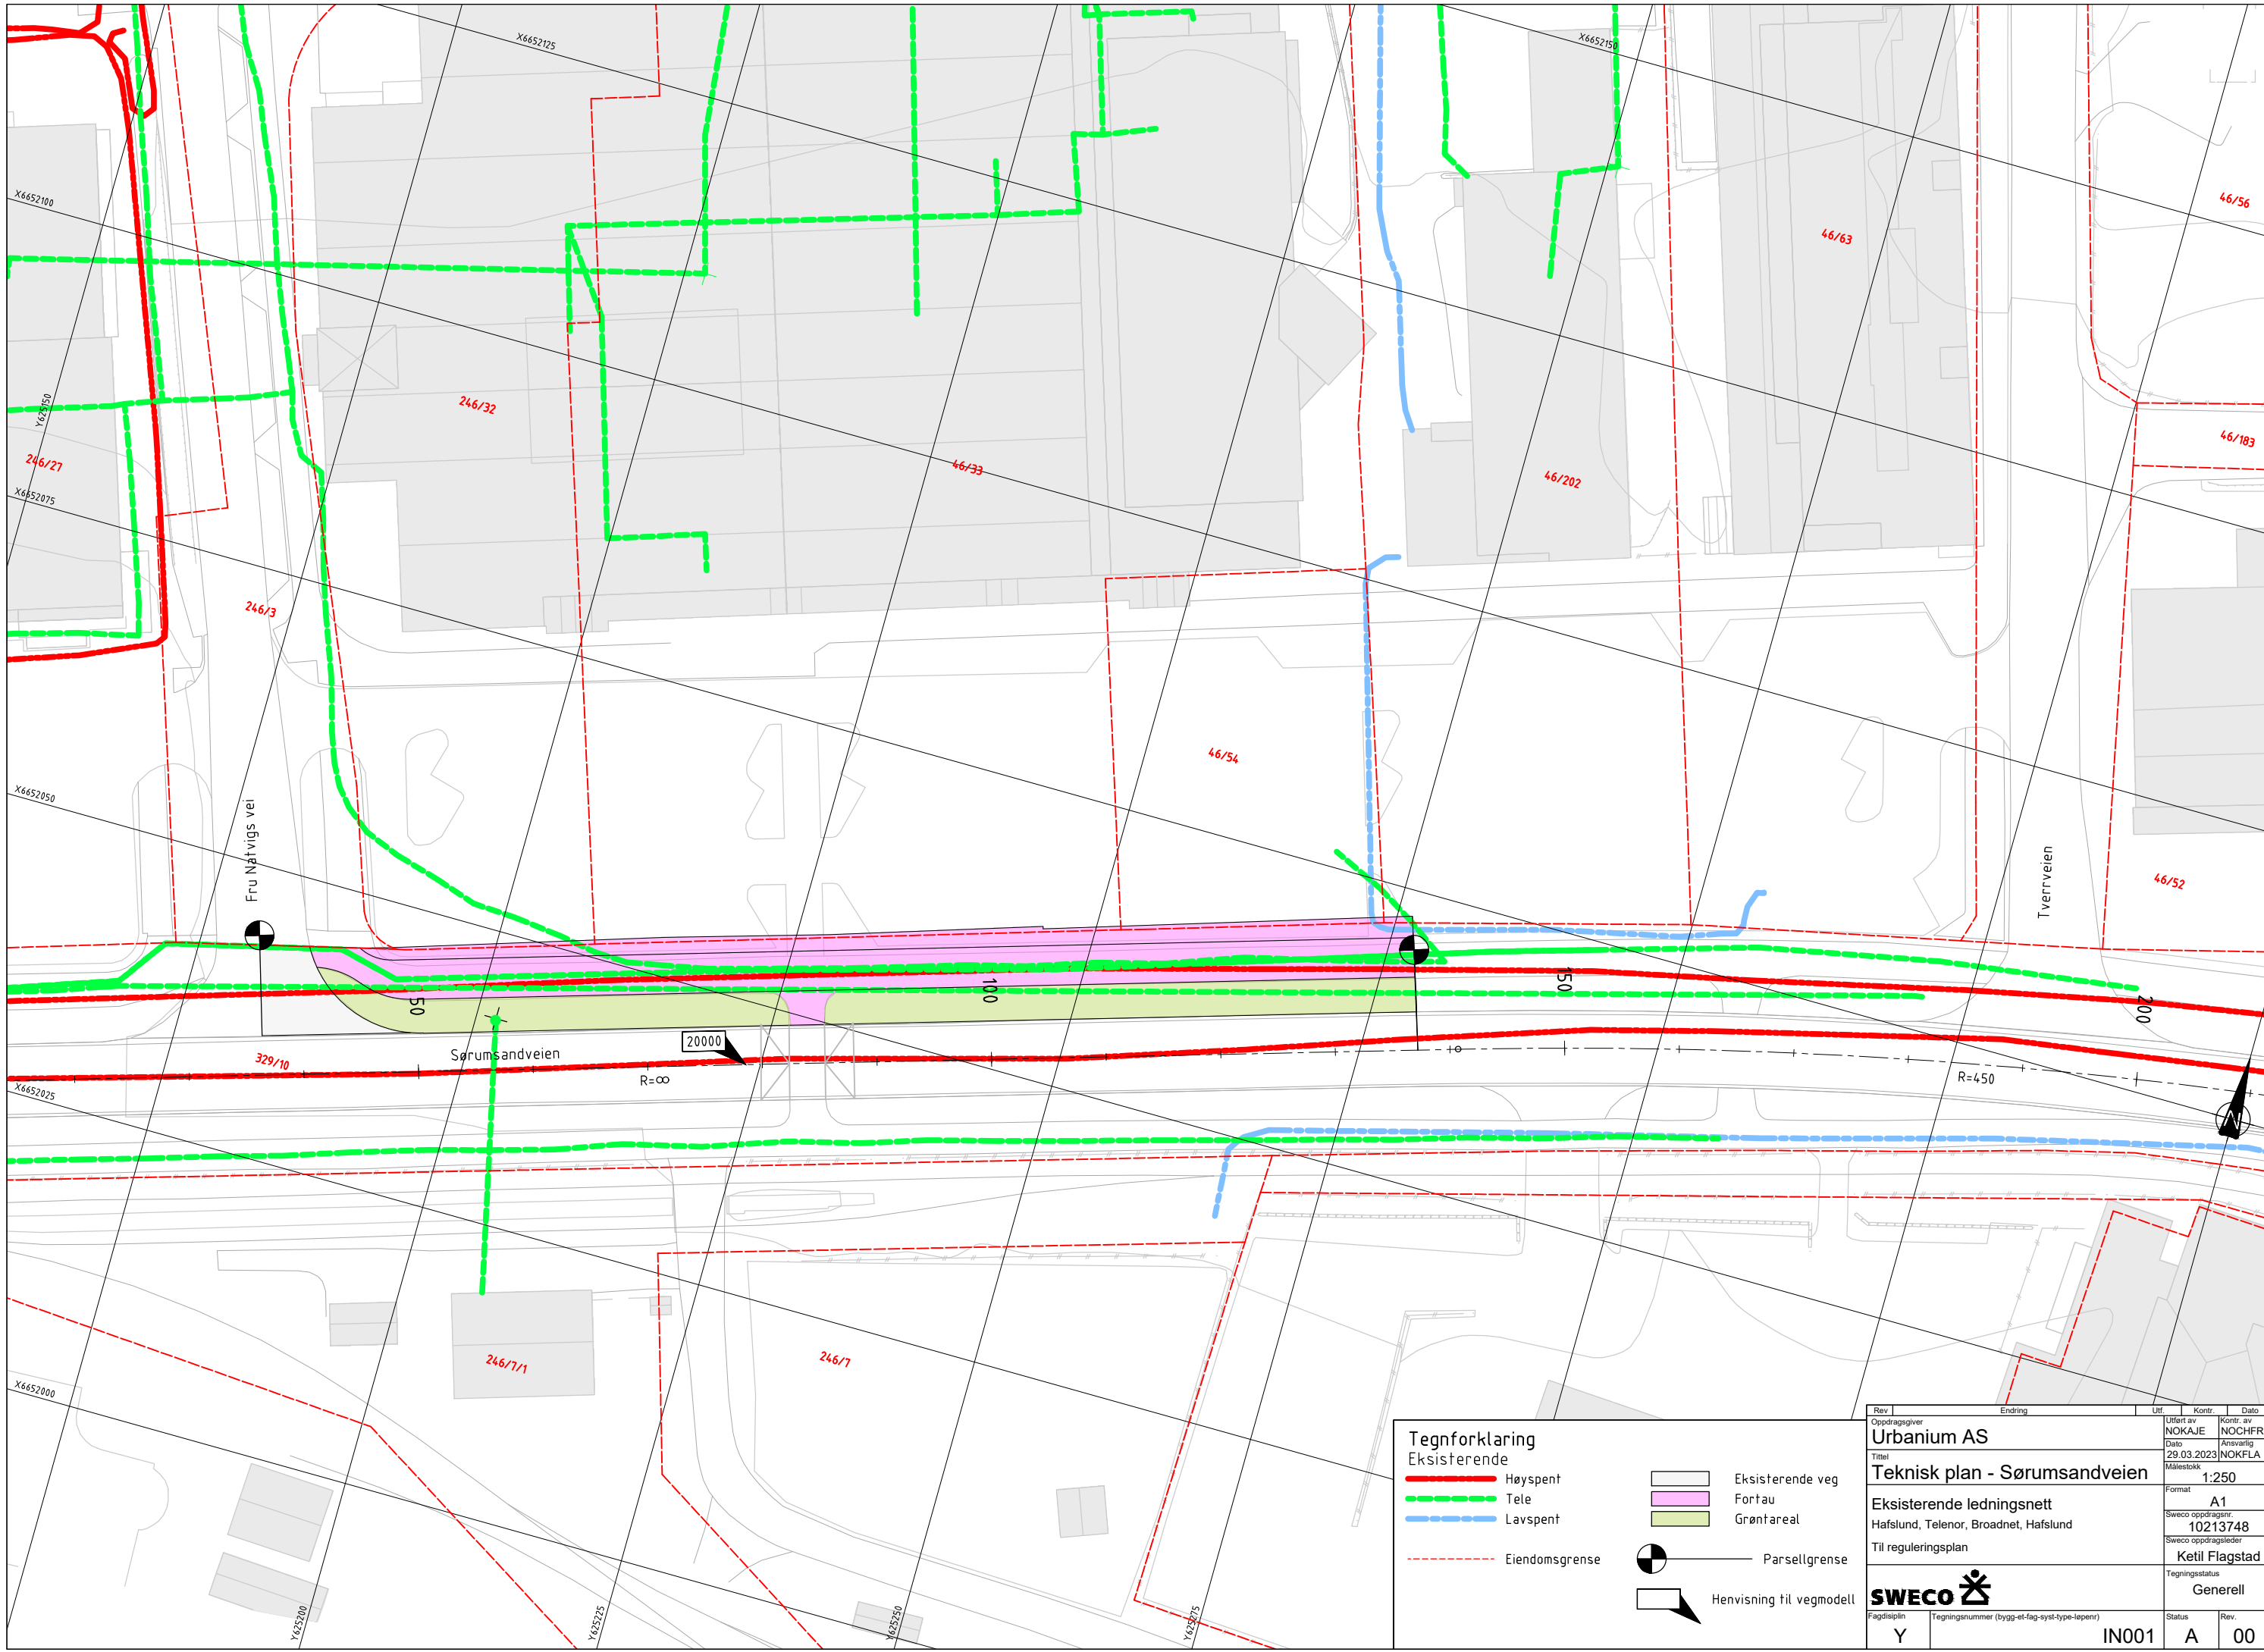


Tegnforklaring



Eksisterende

- Høyspent
- - - Tele
- - - Lavspent
- - - - Eiendomsgrense
- Parsellgrense
- Henvisning til vegmodell
- Eksisterende veg
- Fortau
- Grøntareal

| | | | | |
|---------------------|---|-------------|--------|------|
| Rev | Endring | Utf | Kontr. | Dato |
| Oppdragsgiver | | Urbanium AS | | |
| Utført av | Kontr. av | | | |
| NOKAJE | NOCHFR | | | |
| Dato | Ansvarlig | | | |
| 29.03.2023 | NOKFLA | | | |
| Målestokk | | | | |
| 1:250 | | | | |
| Format | | | | |
| A1 | | | | |
| Sweco oppdragsnr. | | | | |
| 10213748 | | | | |
| Sweco oppdragsleder | | | | |
| Ketil Flagstad | | | | |
| Tegningsstatus | | | | |
| Generell | | | | |
| Fagdisiplin | Tegningsnummer (bygg-et-fag-syst-type-lepenr) | Status | Rev. | |
| Y | IN001 | A | 00 | |

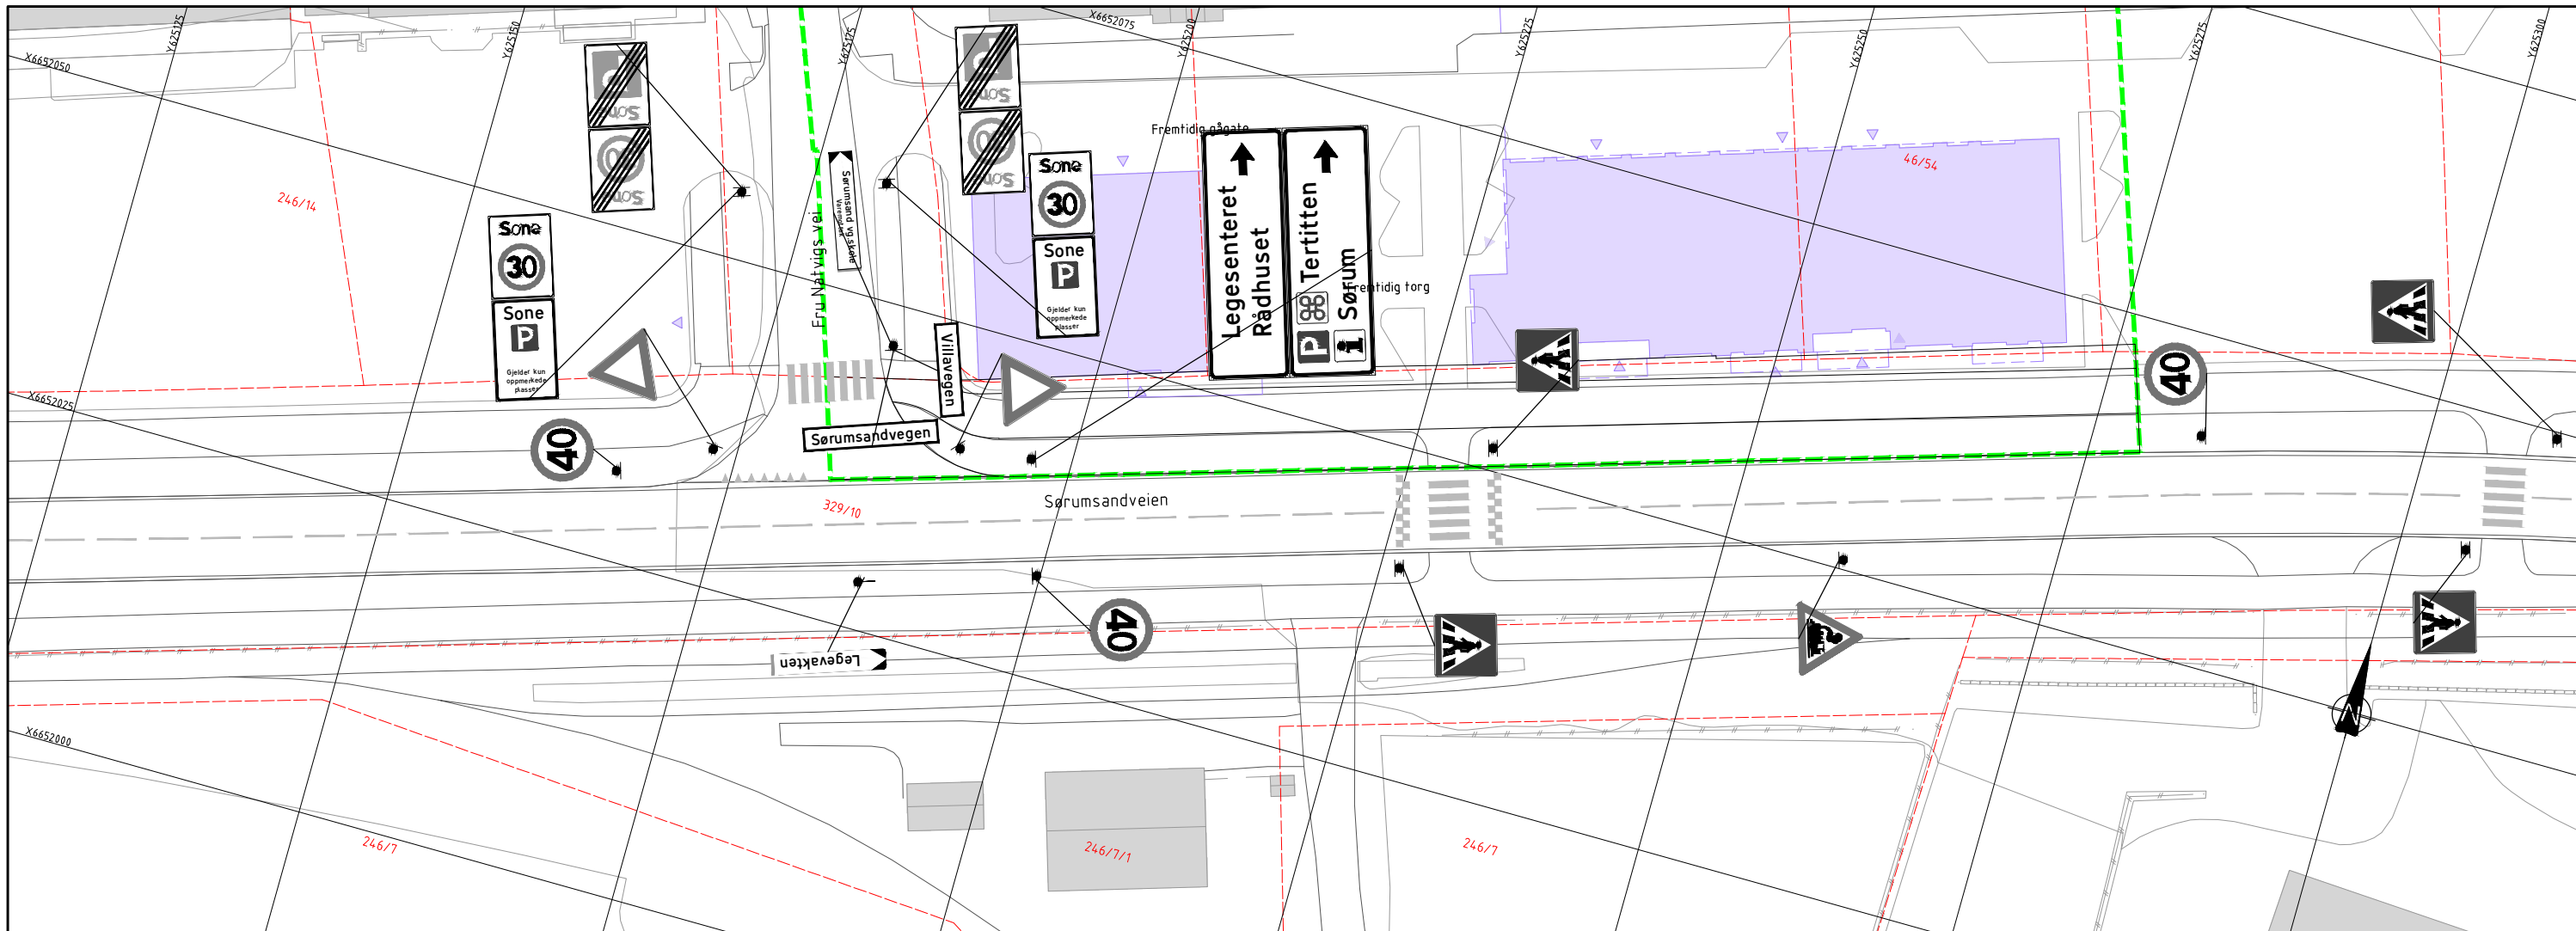


| Rev | Endring | Utf | Kontr. | Dato |
|---------------------|---|----------------|--------|------|
| Oppdragsgiver | | Urbanium AS | | |
| Tilført av | | NOKAJE | | |
| Kontrollert av | | NOCHF | | |
| Dato | | 29.03.2023 | | |
| Ansvarlig | | NOKFLA | | |
| Målestokk | | 1:250 | | |
| Format | | A1 | | |
| Sweco oppdragsnr. | | 10213748 | | |
| Sweco oppdragsleder | | Ketil Flagstad | | |
| Tegningsstatus | | Generell | | |
| Fagdisiplin | Tegningsnummer (bygg-et-fag-syst-type-lepenr) | Status | Rev. | |
| Y | L001 | A | 00 | |

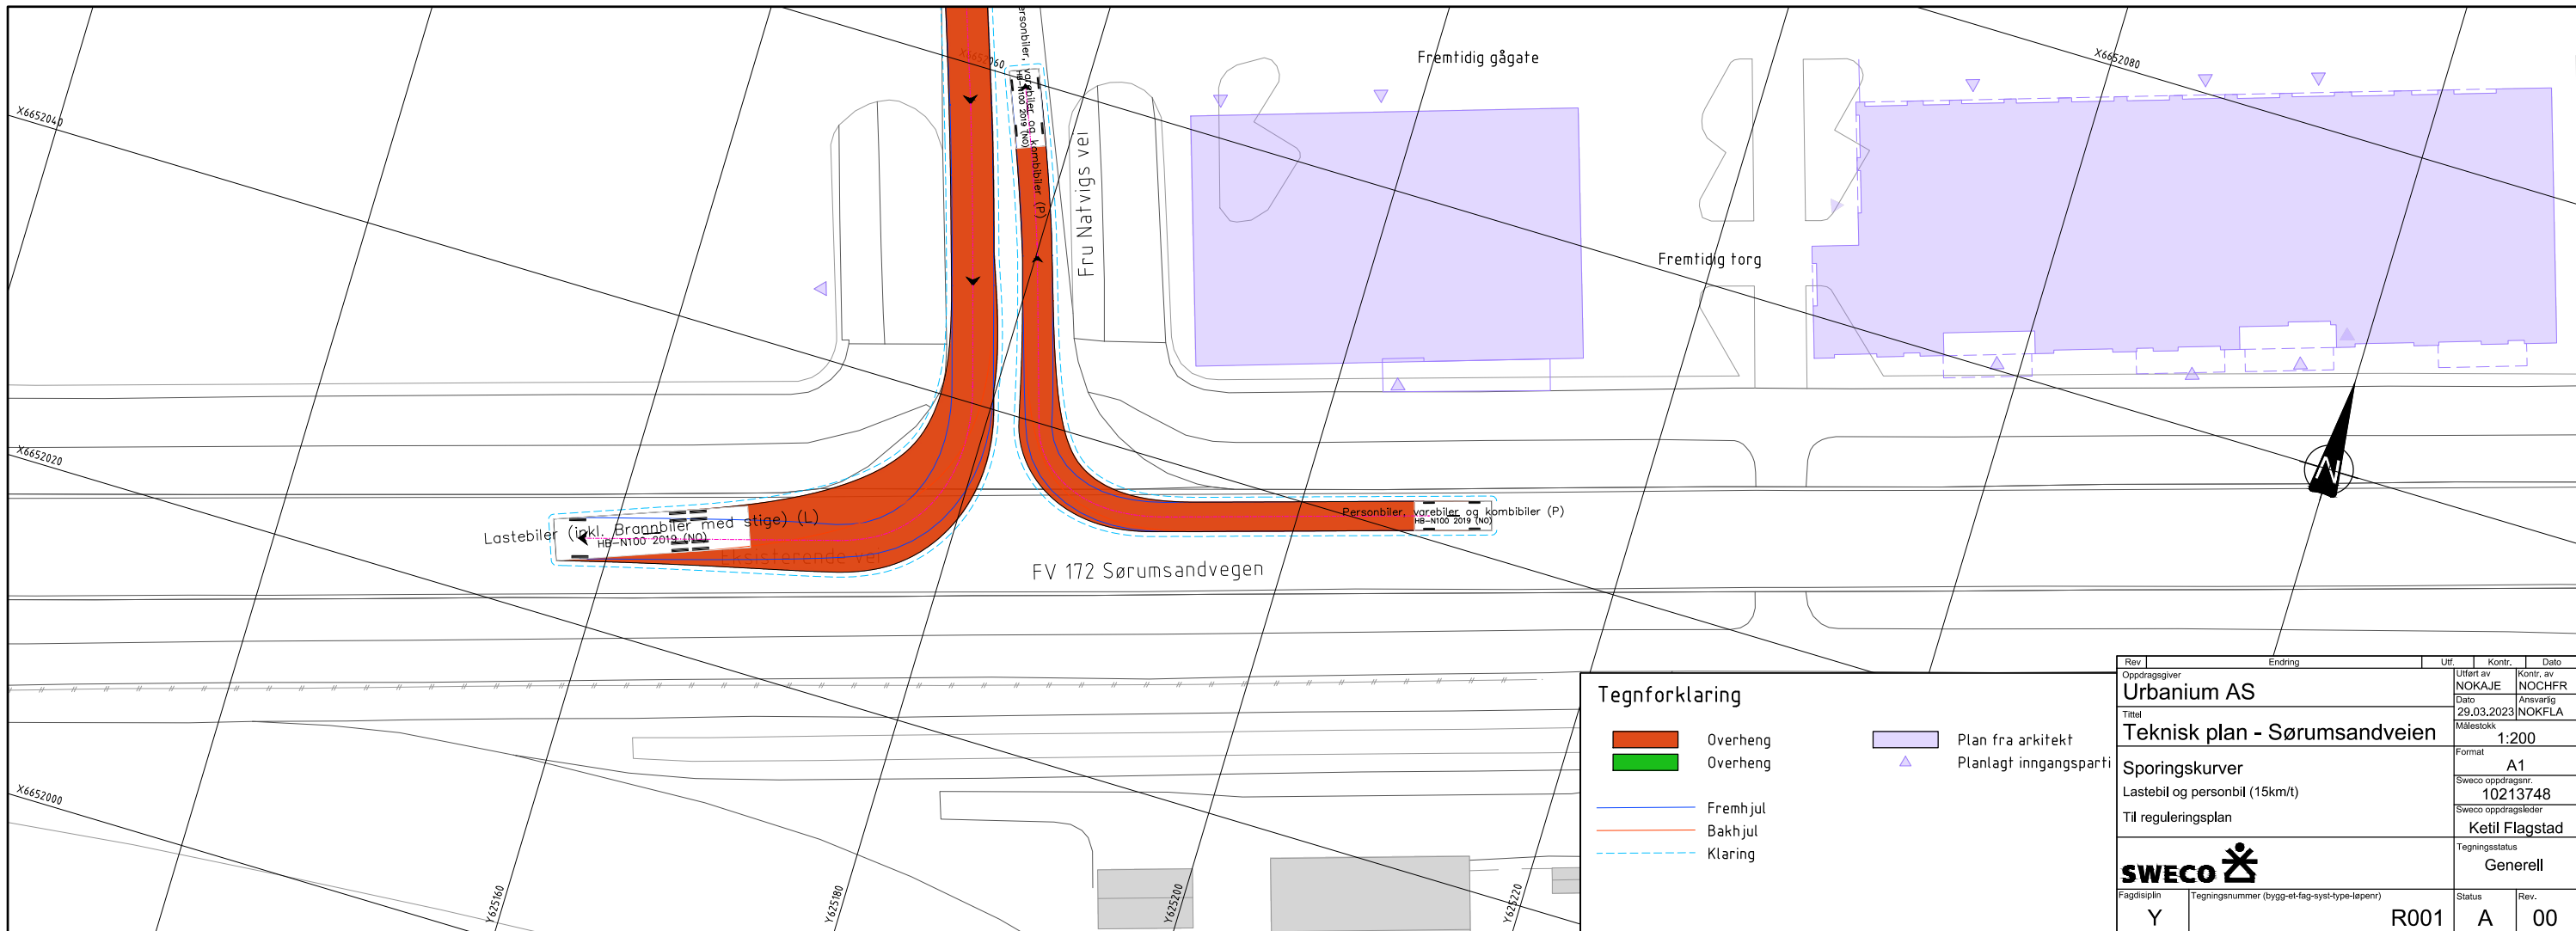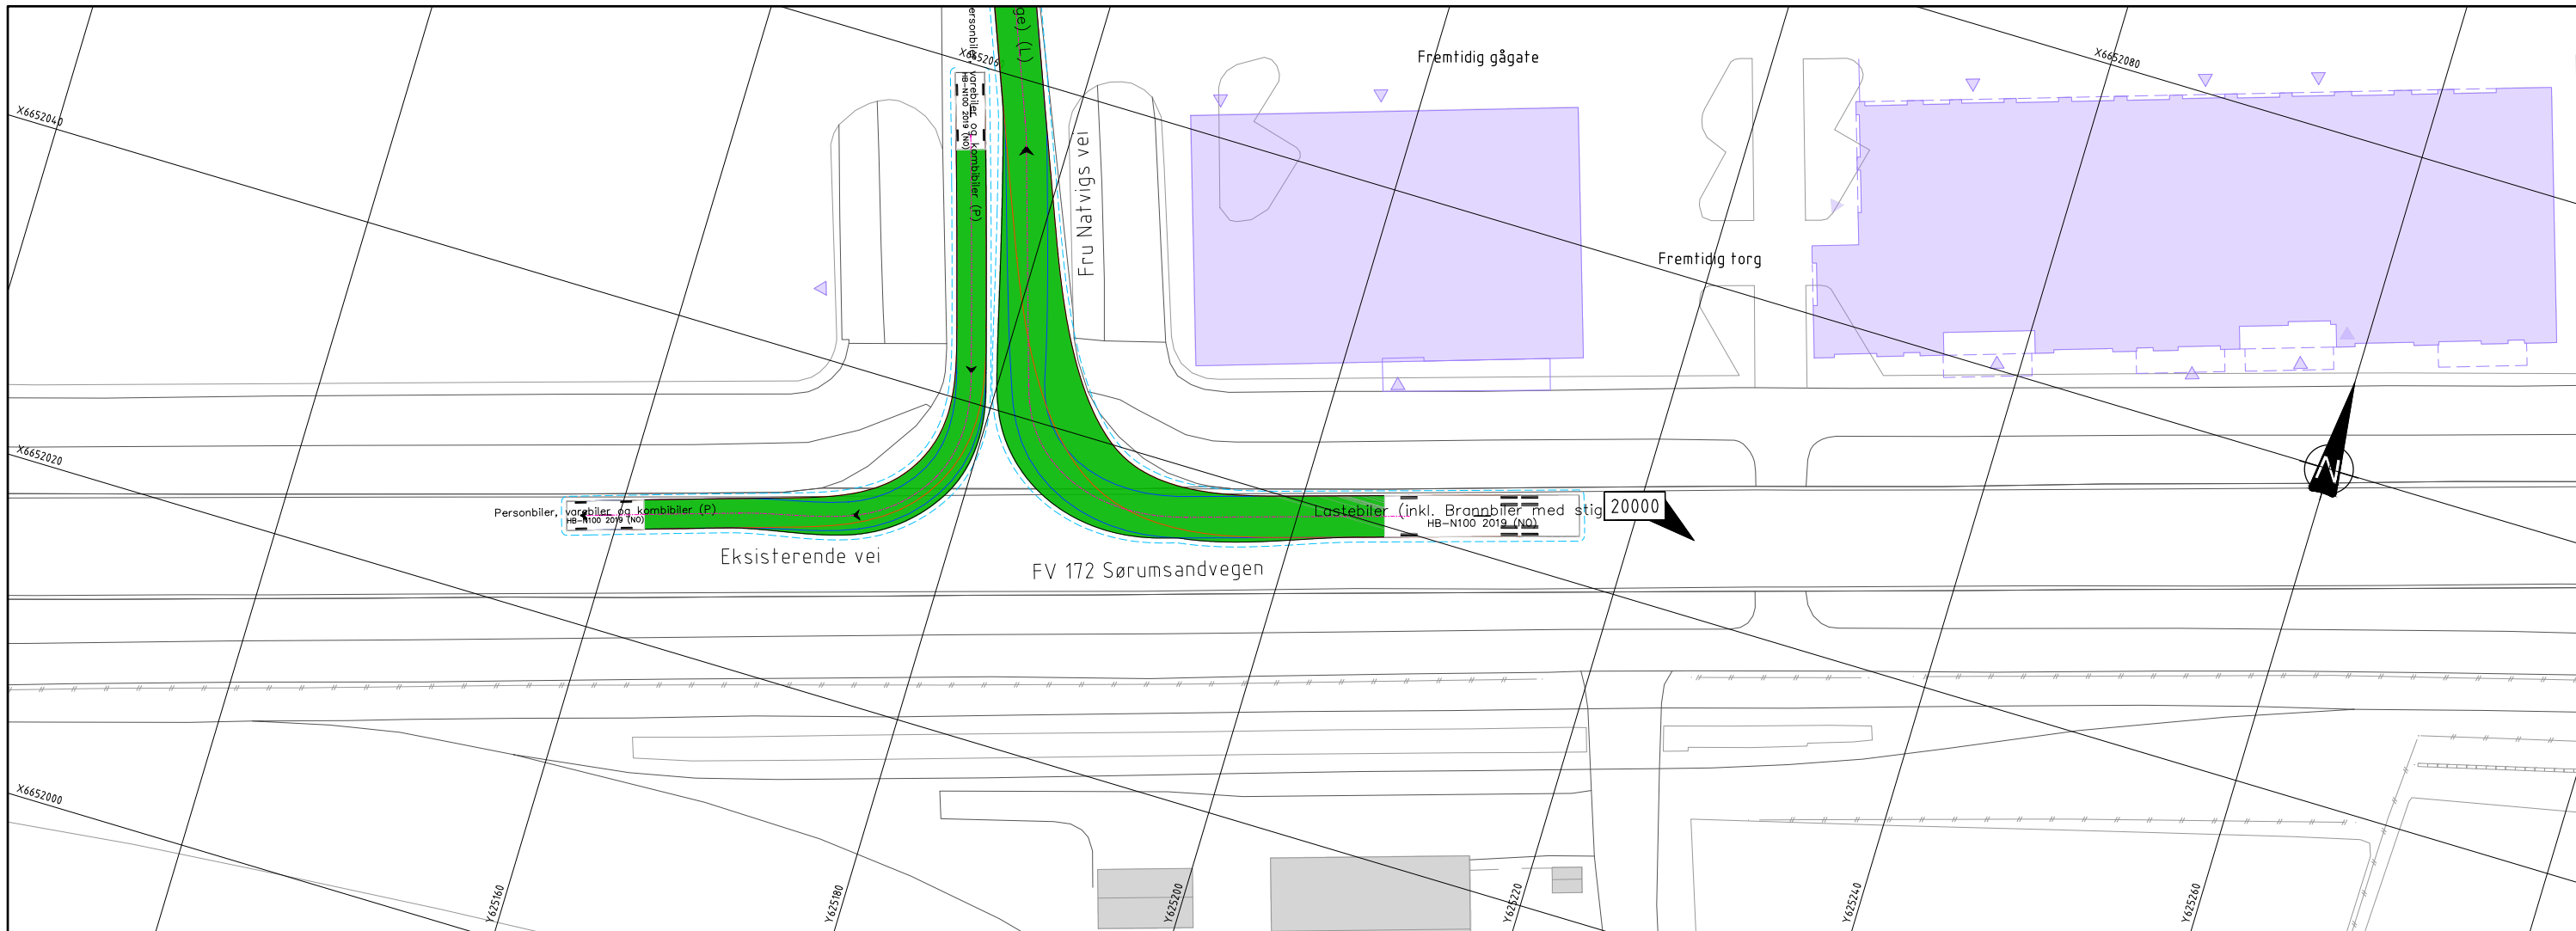

Tegnforklaring

| | | | |
|--|----------|--|------------------------|
| | Overheng | | Plan fra arkitekt |
| | Overheng | | Planlagt inngangsparti |
| | Fremhjul | | |
| | Bakhjul | | |
| | Klaring | | |


| Rev | Endring | Utf. | Kontr. | Dato |
|--------------------------------|--|---------------------|--------|-----------|
| | | | | |
| Oppdragsgiver | | Løst av | | Kontr. av |
| Urbanium AS | | NOKAJE | | NOCHFR |
| Tittel | | Dato | | Ansv. for |
| Teknisk plan - Sørumsandveien | | 29.03.2023 | | NOKFLA |
| Målestokk | | Format | | |
| 1:200 | | A1 | | |
| Sporingskurver | | Sweco oppdragsnr. | | |
| Lastebil og personbil (15km/t) | | 10213748 | | |
| Til reguleringsplan | | Sweco oppdragsleder | | |
| Tegningsstatus | | Ketil Flagstad | | |
| Generell | | Status | | Rev. |
| SWECO | | R001 | | A 00 |
| Fagdisiplin | Tegningsnummer (bygg-ellag-syst-type-tepenr) | | | |
| Y | | | | |

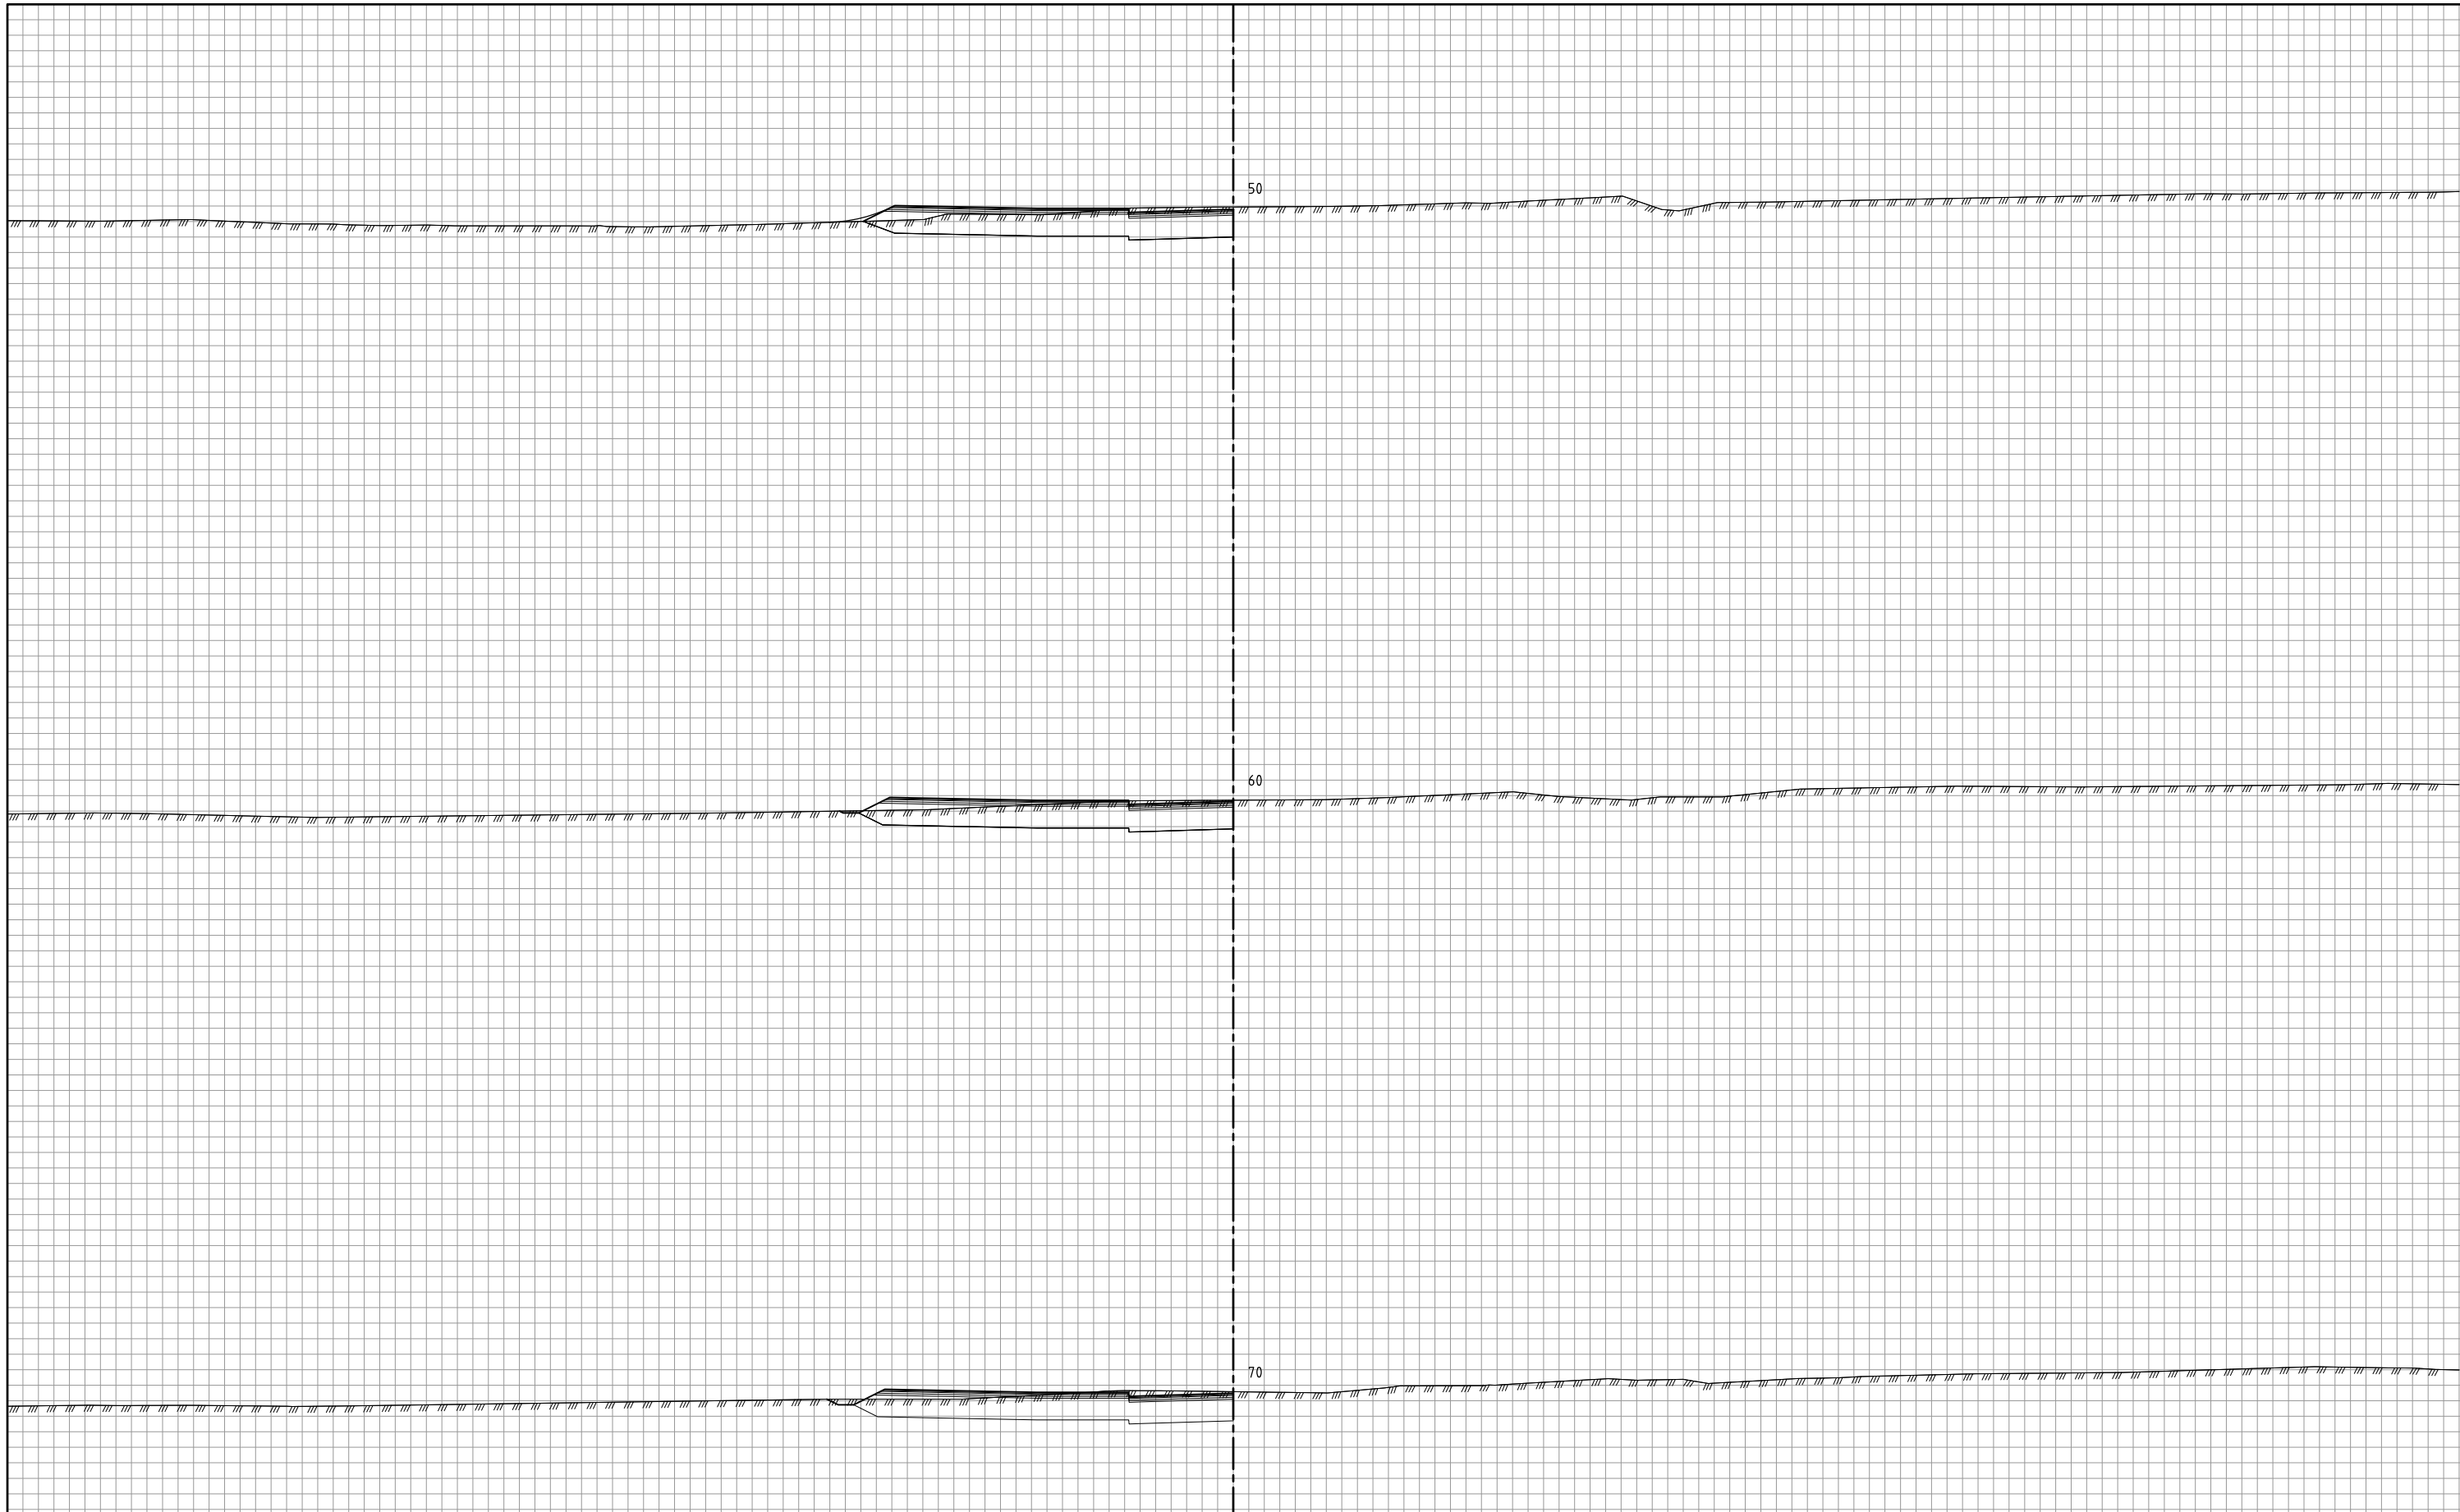


Merknader

Modellen er prosjektert til reguleringsplannivå og på FKB-data. Det er antatt 3% takfall på veien og 2% fall mot grøntrabatt for fortøyet.

Fallforhold må detaljeres ytterligere i byggeplanfase.


| | | | | |
|---|--|---------------------|-----------|------------|
| Rev | Endring | Utf. | Kontr. | Dato |
| Oppdragsgiver | | Utført av | Kontr. av | Dato |
| Urbanium AS | | NOKAJE | NOCHFR | 29.03.2023 |
| Tittel | | Ansv. for | | |
| Teknisk plan - Sørumsandveien | | NOKFLA | | |
| Målestokk | | 1:100 | | |
| Format | | A1 | | |
| Tverrprofiler | | Sweco oppdragsnr. | | |
| Veimodell 20000, profil 50-70, Sørumsandveien | | 10213748 | | |
| Til reguleringsplan | | Sweco oppdragsleder | | |
| Tegningsstatus | | Ketil Flagstad | | |
| SWECO  | | Generell | | |
| Fagdisiplin | Tegningsnummer (bygg-elt-fag-syst-type-lepenr) | Status | Rev. | |
| Y | U001 | A | 00 | |

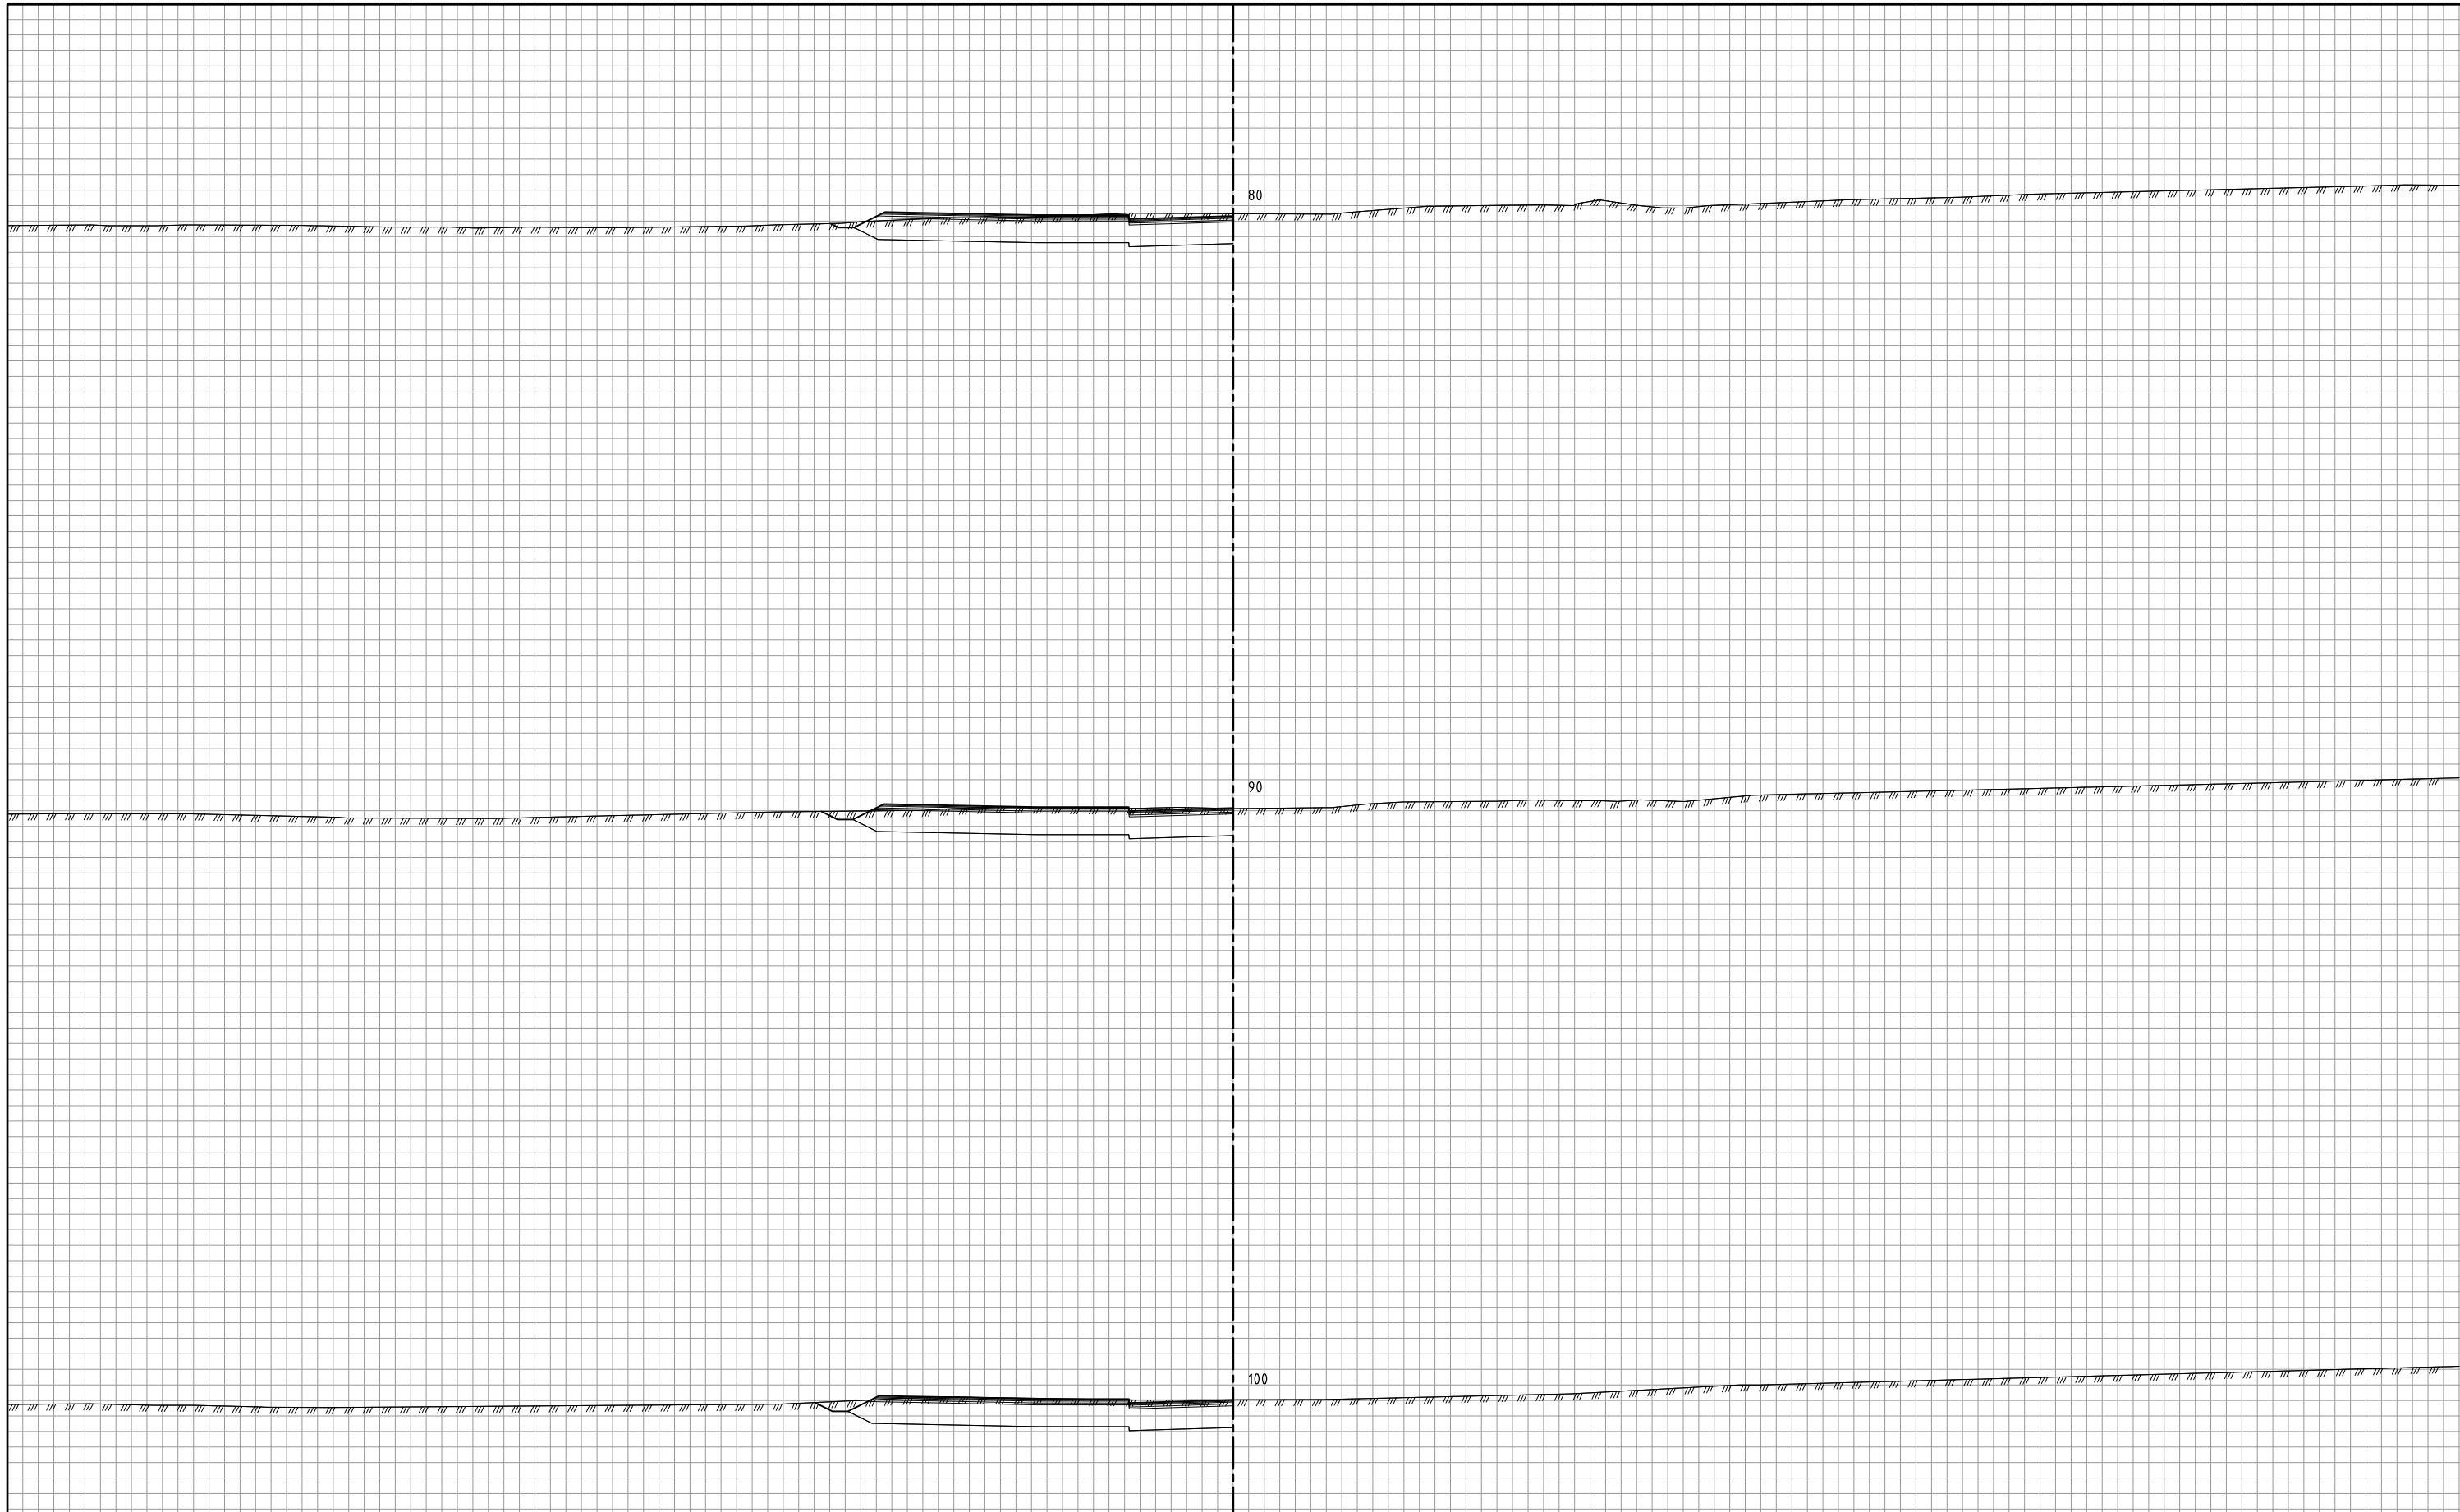


Merknader

Modellen er prosjektert til reguleringsplannivå og på FKB-data. Det er antatt 3% takfall på veien og 2% fall mot grøntrabatt for fortauet.

Fallforhold må detaljeres ytterligere i byggeplanfase.

| | | | | |
|---|--|---------------------|----------------|------------|
| Rev | Endring | Utf. | Kontr. | Dato |
| Oppdragsgiver | | Utført av | Kontr. av | Dato |
| Urbanium AS | | NOKAJE | NOCHFR | 29.03.2023 |
| Tittel | | Ansv. for | | |
| Teknisk plan - Sørumsandveien | | NOKFLA | | |
| Tverrprofiler | | Målestokk | 1:100 | |
| Veimodell 20000, profil 80-100, Sørumsandveien | | Format | A1 | |
| Til reguleringsplan | | Sweco oppdragsnr. | 10213748 | |
| | | Sweco oppdragsleder | Ketil Flagstad | |
| SWECO  | | Tegningsstatus | Generell | |
| Fagdisiplin | Tegningsnummer (bygg-elt-lag-syst-type-lepenr) | Status | Rev. | |
| Y | U002 | A | 00 | |

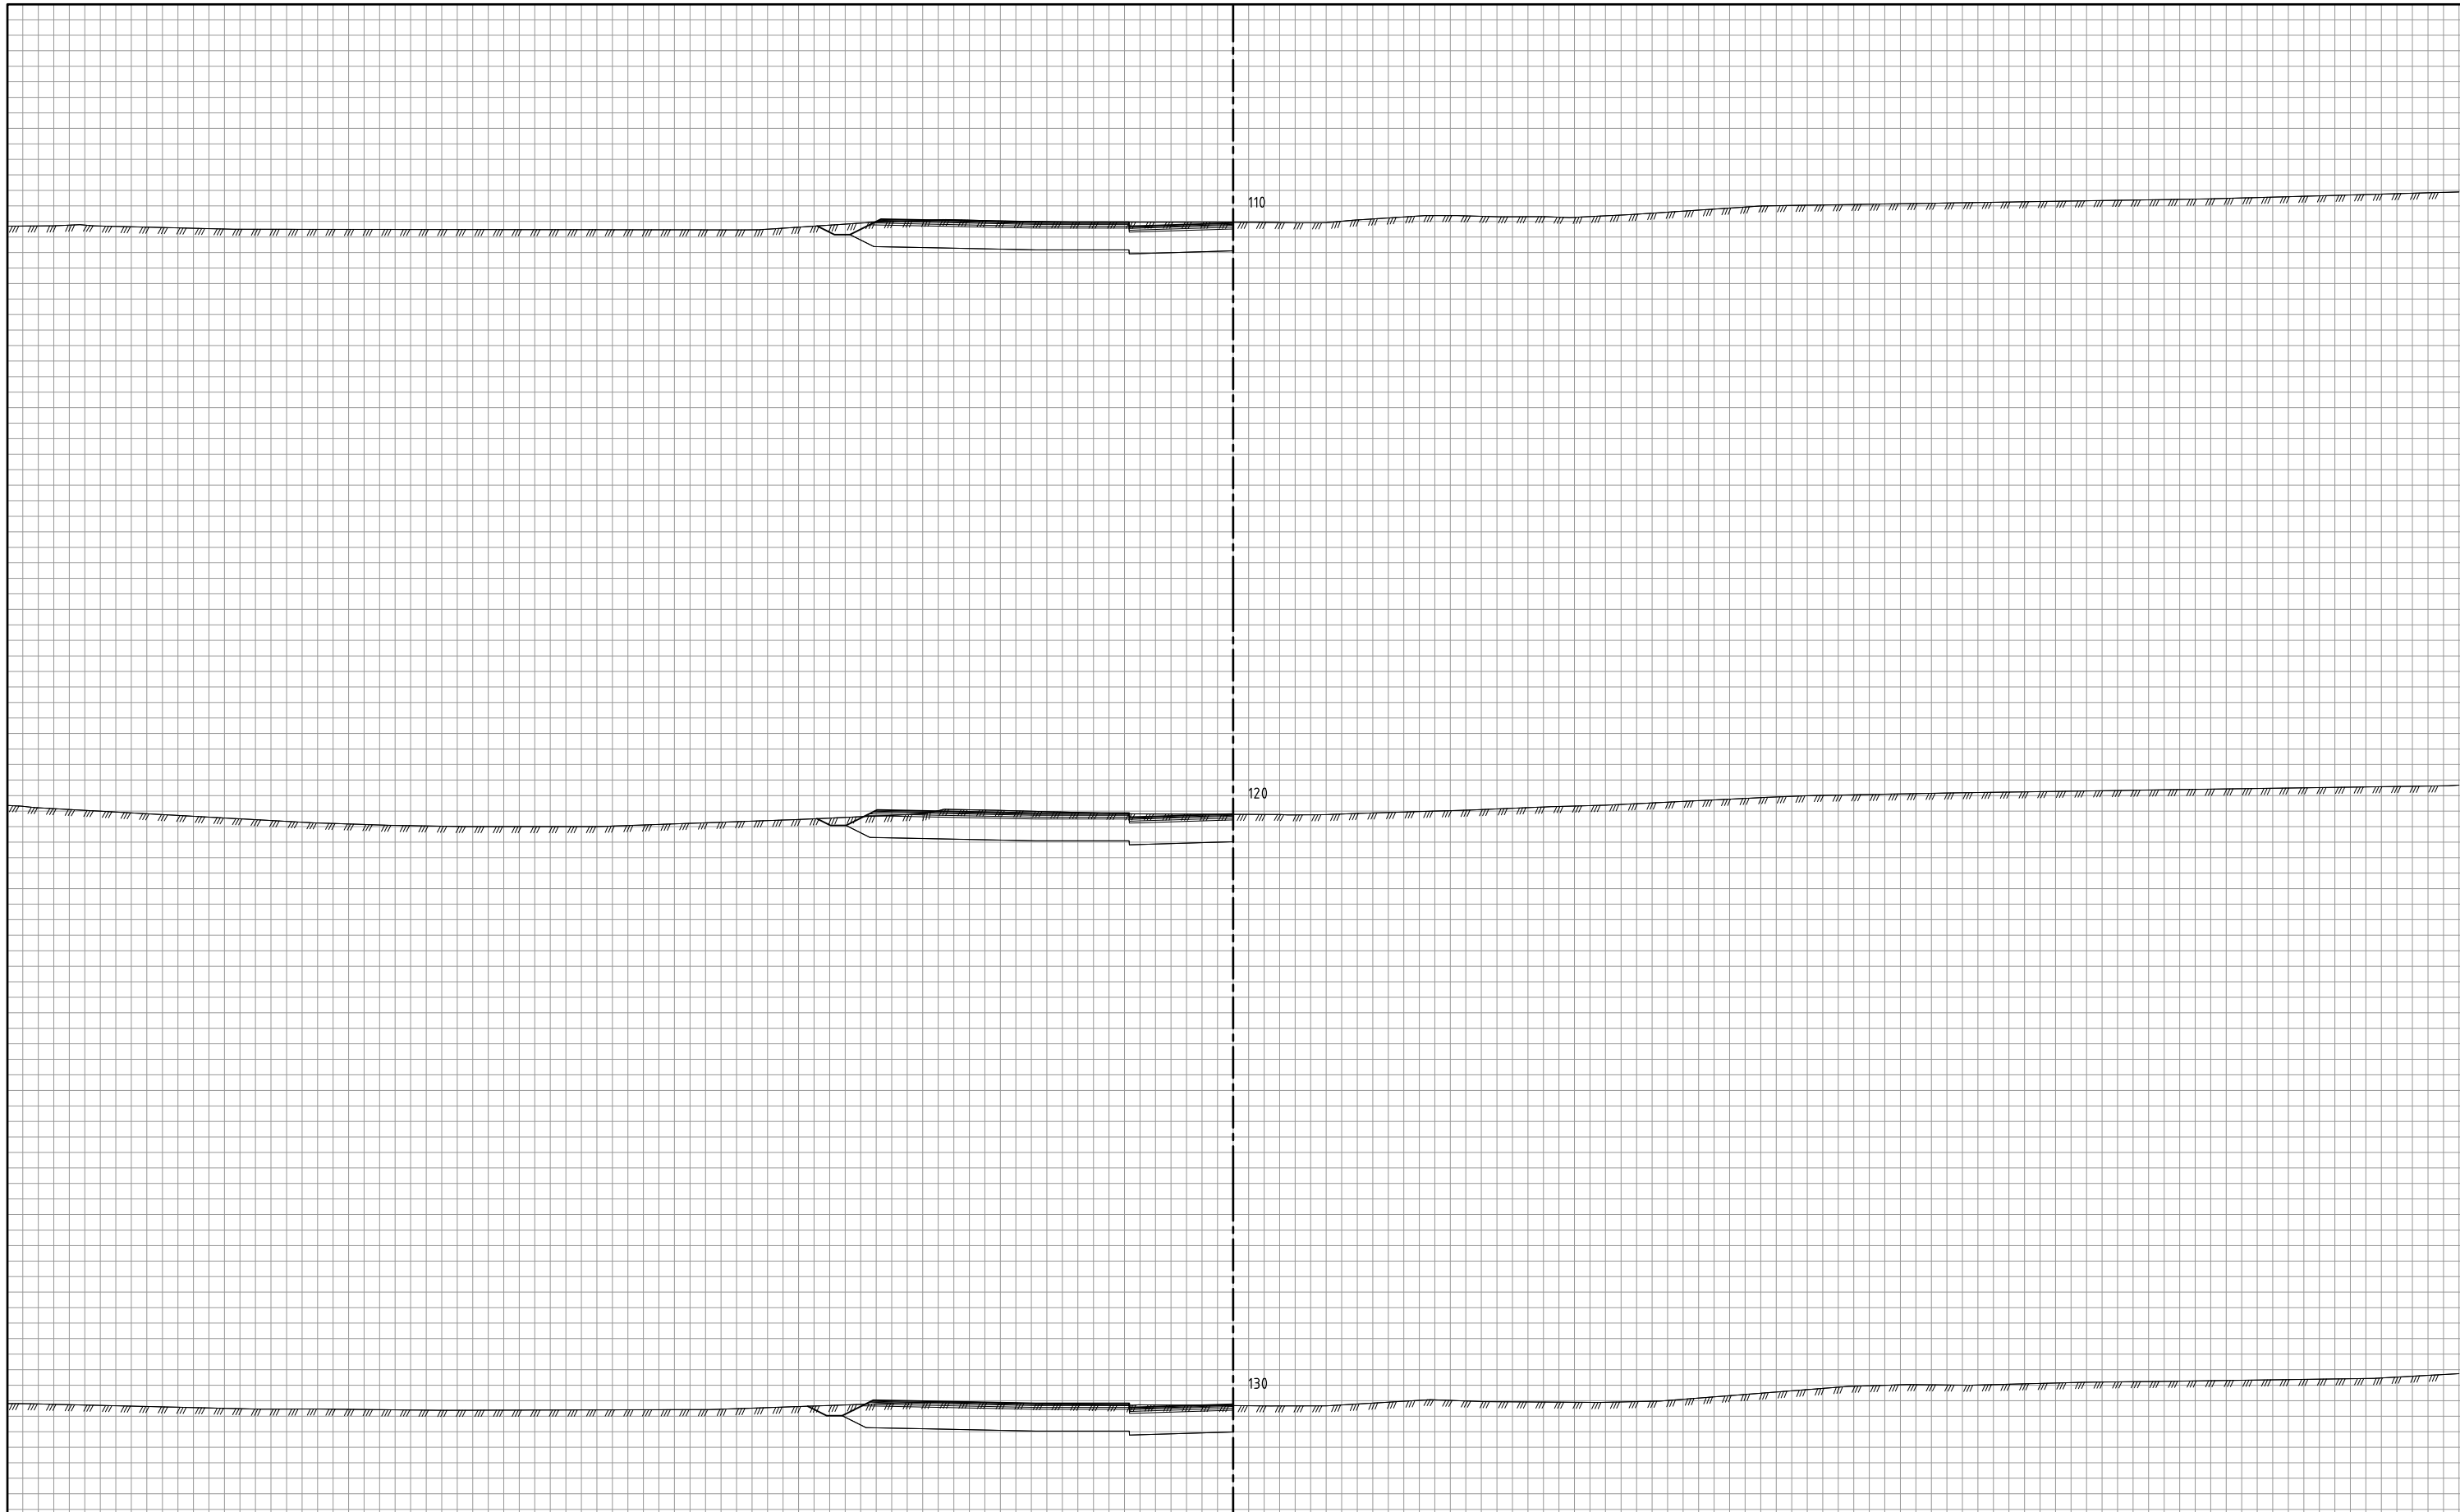

Merknader

Modellen er prosjektert til reguleringsplannivå og på FKB-data. Det er antatt 3% takfall på veien og 2% fall mot grøntrabatt for fortøyet.

Fallforhold må detaljeres ytterligere i byggeplanfase.

| | | | | | |
|---------------------|---|--|----------------|-------------------|----------|
| Rev | Endring | Utf. | Kontr. | Dato | |
| Oppdragsgiver | Urbanium AS | Utført av | NOKAJE | Kontr. av | NOCHFR |
| Titel | Teknisk plan - Sørumsandveien | Dato | 29.03.2023 | Ansvarlig | NOKFLA |
| Målestokk | 1:100 | Format | A1 | Sweco oppdragsnr. | 10213748 |
| Tverrprofiler | Veimodell 20000, profil 110-130, Sørumsandveien | Sweco oppdragsleder | Ketil Flagstad | Tegningsstatus | Generell |
| Til reguleringsplan | | Status | A | Rev. | 00 |
| Fagdisiplin | Y | Tegningsnummer (bygg-elt-fag-syst-type-lepenr) | U003 | | |