


TEGNINGSLISTE VEI




10.03.2023

Fru Natvigs vei - Sørumsand

Tegning	REV	Denne levering	TITTEL	Målestokk (A1)	Firma	Dato	Rev. Dato	Merknader
C001		X	Plan- og profiltegning, veimodell 10000, Fru Natvigs vei	1:200	Sweco	10.03.2023		
C002		X	Plantegning, krysset Fru Natvigs vei x Fv. 172 Sørumsandveien	1:200	Sweco	10.03.2023		
E001		X	Vegkryss og koteplan, krysset Fru Natvigs vei x Fv. 172 Sørumsandveien	1:200	Sweco	10.03.2023		
E002		X	Avkjørsel og koteplan, inn-/utkjøring til parkeringskjeller	1:100	Sweco	10.03.2023		
E003		X	Vegkryss og koteplan, krysset Fru Natvigs vei x Kuskerudveien	1:200	Sweco	10.03.2023		
F001		X	Normalprofiler, veimodell 10000, Fru Natvigs vei	1:50	Sweco	10.03.2023		
IN001		X	Eksisterende ledningsnett	1:200	Sweco	10.03.2023		
R001		X	Sporingskurver	1:200	Sweco	10.03.2023		
U001		X	Tverrprofiler, veimodell 10000	1:100	Sweco	10.03.2023		
U002		X	Tverrprofiler, veimodell 10000	1:100	Sweco	10.03.2023		

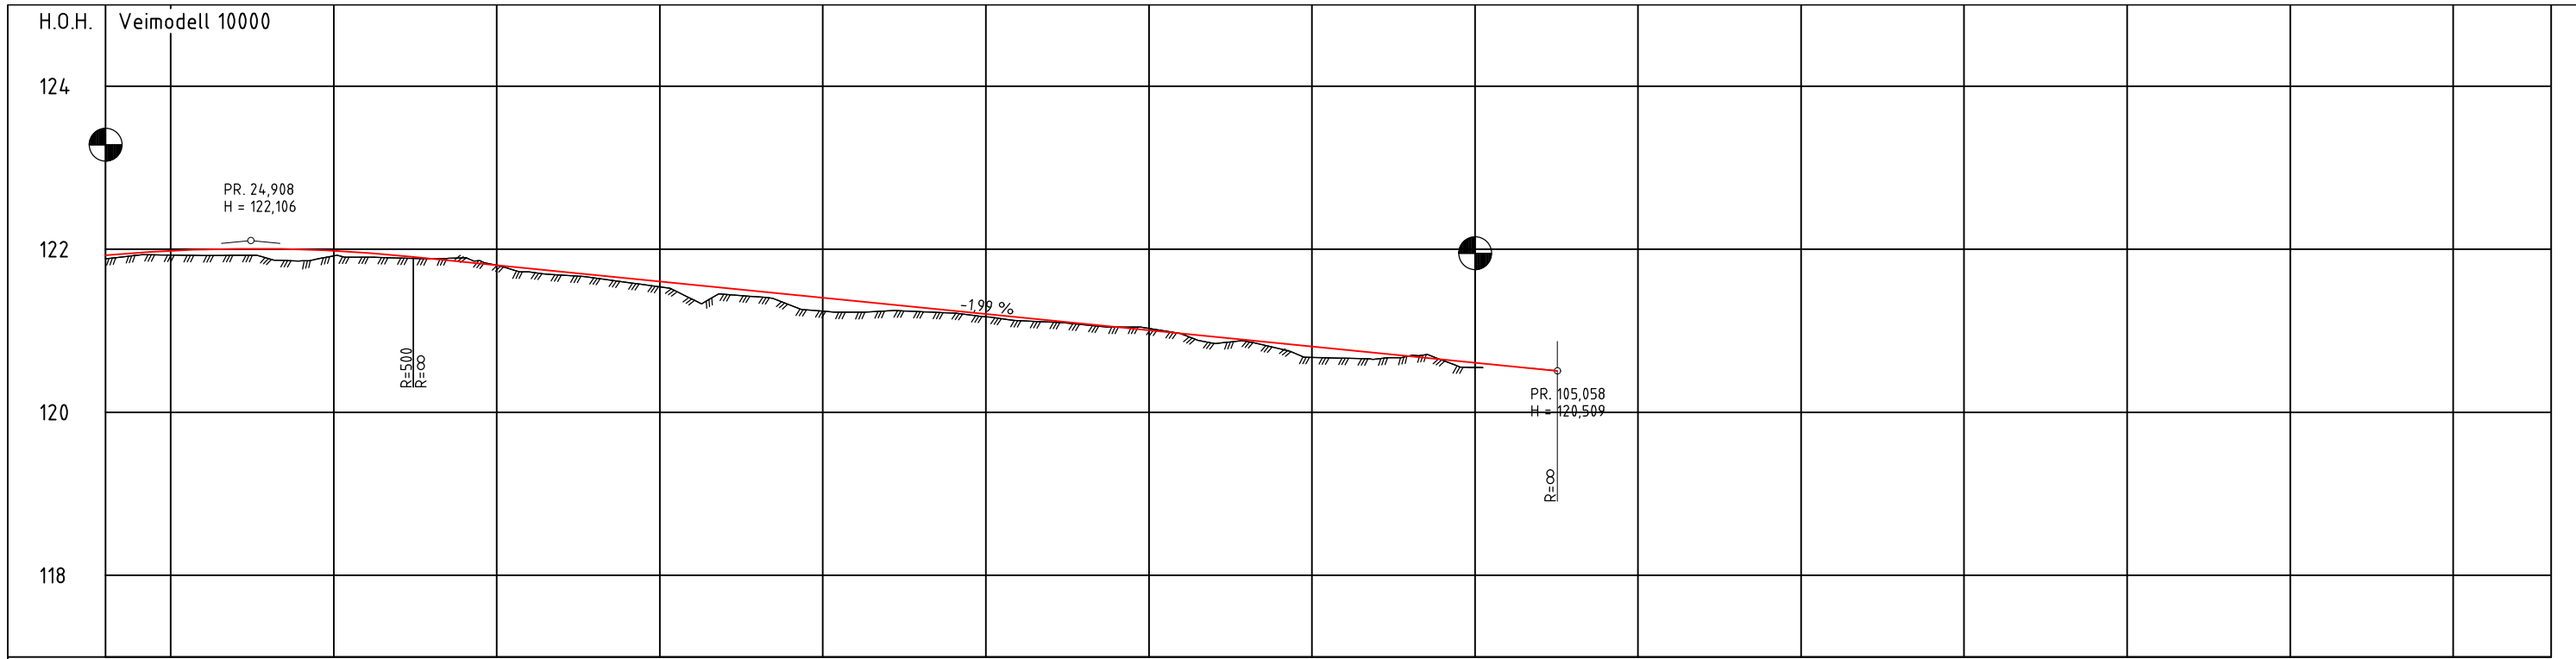

PROFIL NR. 16	20	30	40	50	60	70	80	90	100	110	120	130	140	150	160	166	
HOR.KURV.	R=∞		R=-300			R=∞											
BREDDUUTV.	-----																
TVERRFALL	Tverrfall detaljeres i senere fase																
H.kj.b.k.	-----																
V.kj.b.k.	-----																
PROFIL H.	121.93	121.96	121.98	122.00	122.01	122.01	122.01	122.01	122.01	122.01	122.01	122.01	122.01	122.01	122.01	122.01	122.01
TERRENG H.	121.93	121.96	121.98	122.00	122.01	122.01	122.01	122.01	122.01	122.01	122.01	122.01	122.01	122.01	122.01	122.01	122.01
OVERBYGN.T.	76CM																

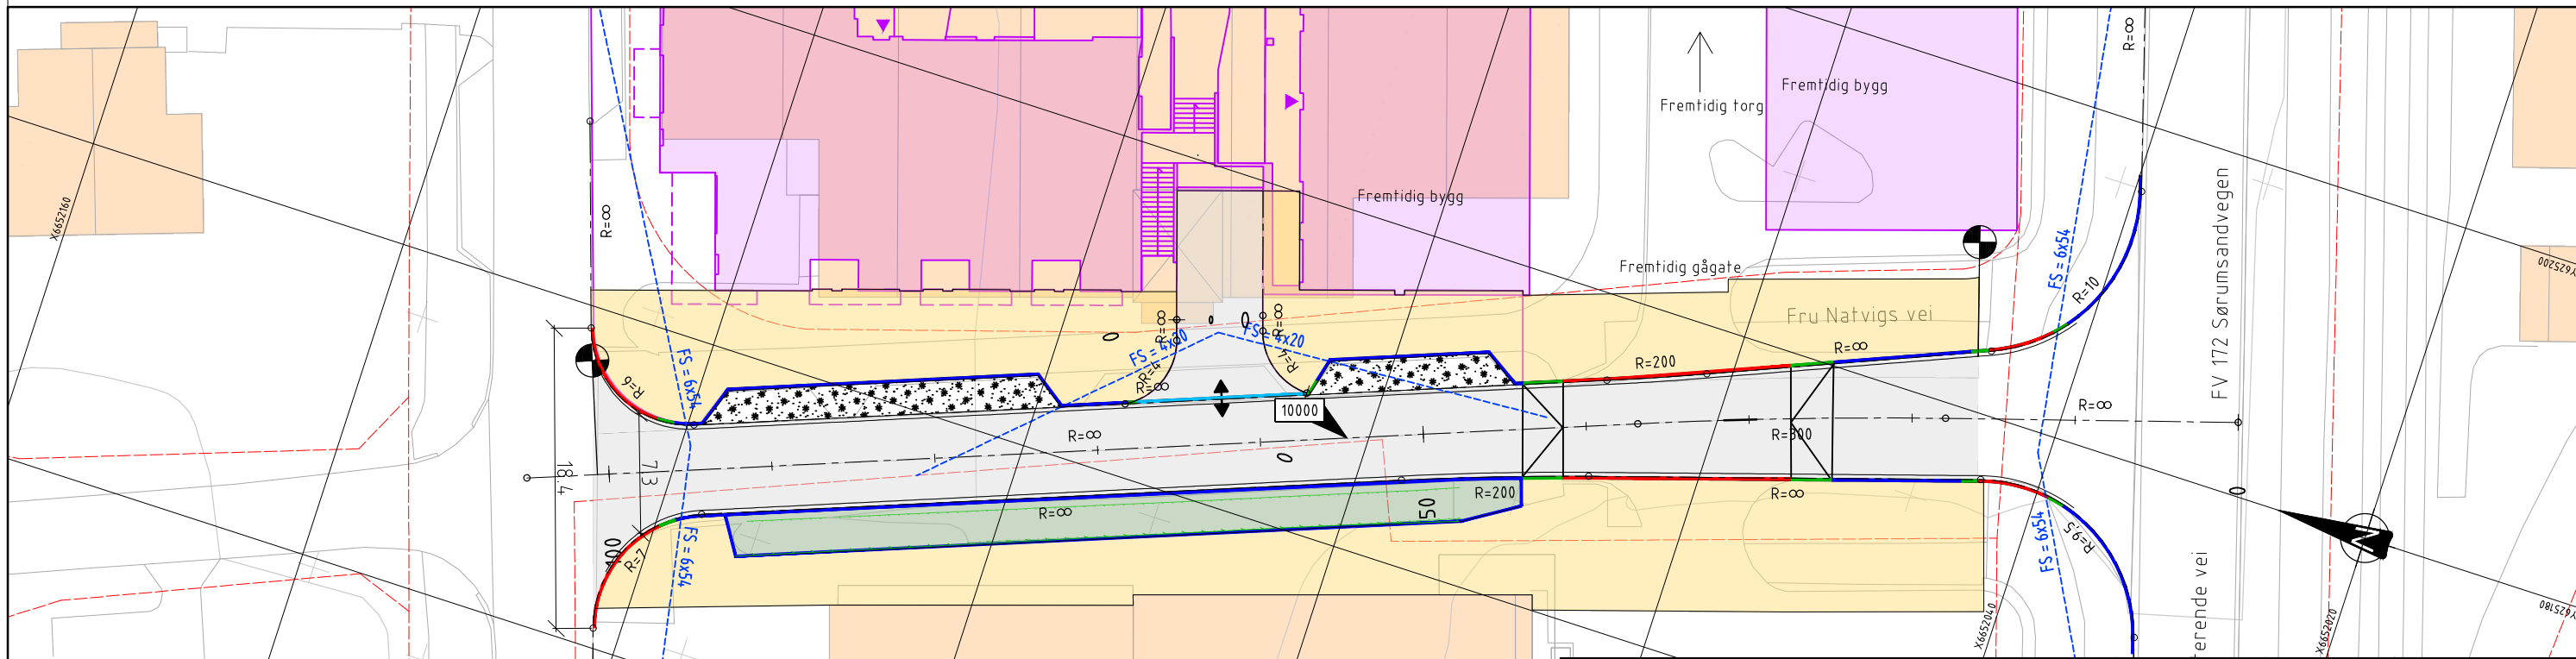


Tegnforklaring

- Kantstein 13 vis
- Kantstein overgang
- Kantstein 2 vis
- Kantstein 4 vis
- Plan fra arkitekt
- Mur
- - - Frisiktlinjer

- Parsellgrense
- Hensvisning til vegmodell
- Inn-/utkjøring
- Parkering
- Fortau
- Kjøreveg
- Rabatt/ Grøntareal

Rev	Endring	Utf.	Kontr.	Dato
Oppdragsgiver		Urbanium AS		
Tittel		Fru Natvigs vei Sørumsand		
Format		A1		
Plan- og profiltegning		Veimodell 10000		
Fru Natvigs vei		Ketil Flagstad		
Tegningsstatus		A		
Fagdisiplin		Y		
Tegningsnummer (bygg-til-fag-syst-type-tepernr)		C001		
Målestokk		1:200		
Sveco oppdragsnr.		10213748		
Sveco oppdragsleder		Ketil Flagstad		
Status		Rev.		

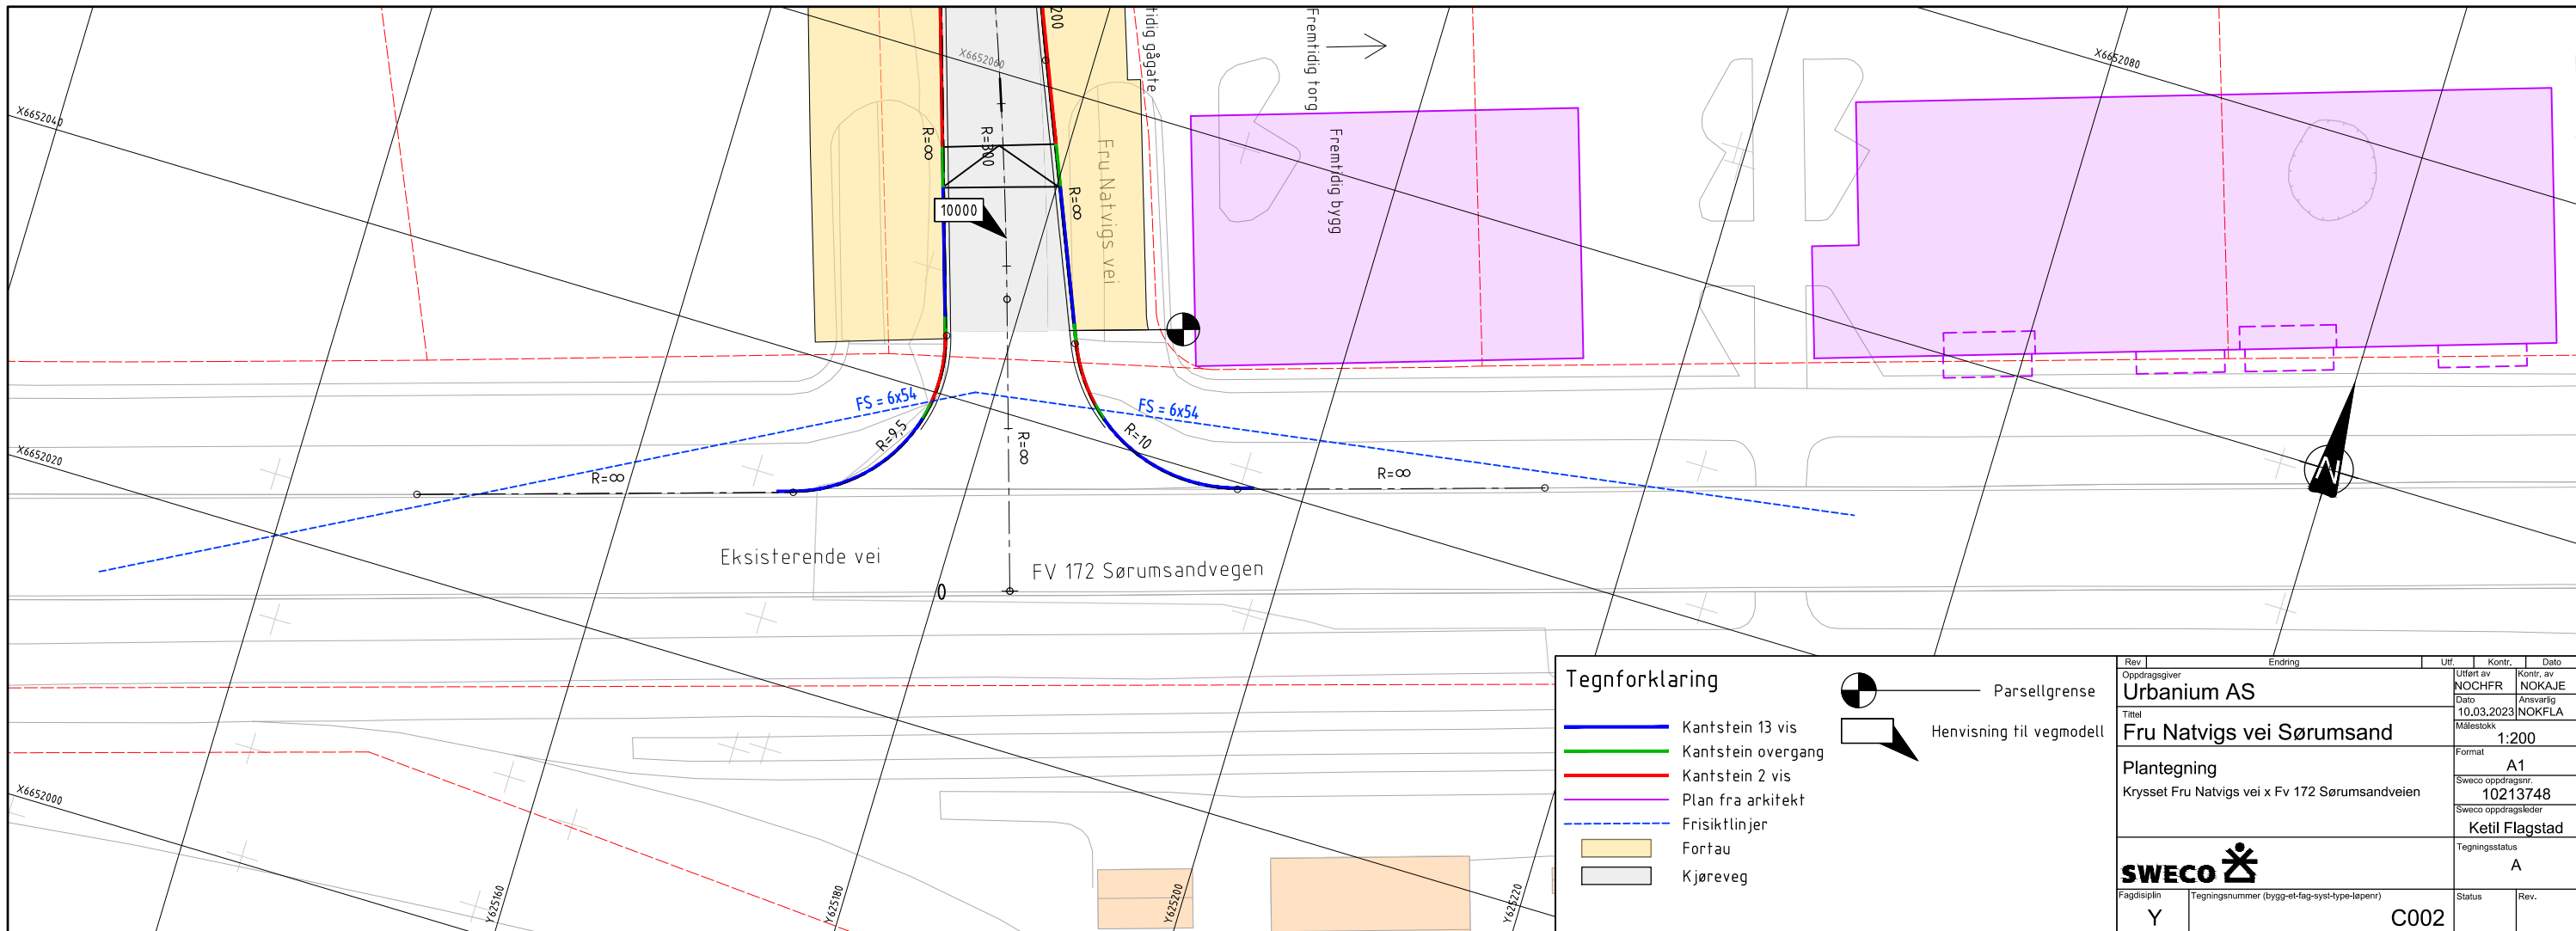

Tegnforklaring

- Kantstein 13 vis
- Kantstein overgang
- Kantstein 2 vis
- Plan fra arkitekt
- - - Frisiktlinjer
- Fortau
- Kjøreveg




Parsellgrense




Henvising til vegmodell


<small>Rev</small>	<small>Endring</small>	<small>Utf.</small>	<small>Kontr.</small>	<small>Dato</small>
Oppdragsgiver Urbanium AS		Utført av NOCHF	Kontr. av NOKAJE	
Titel Fru Natvigs vei Sørumsand		Dato 10.03.2023	Ansvarlig NOKFLA	
Målestokk 1:200		Format A1	Sweco oppdragsnr. 10213748	
Fagdisiplin Y		Tegningsnummer (bygg-ellag-eyst-type-lepenr) C002	Sweco oppdragsleder Ketil Flagstad	
Tegningsstatus A		Status	Rev.	

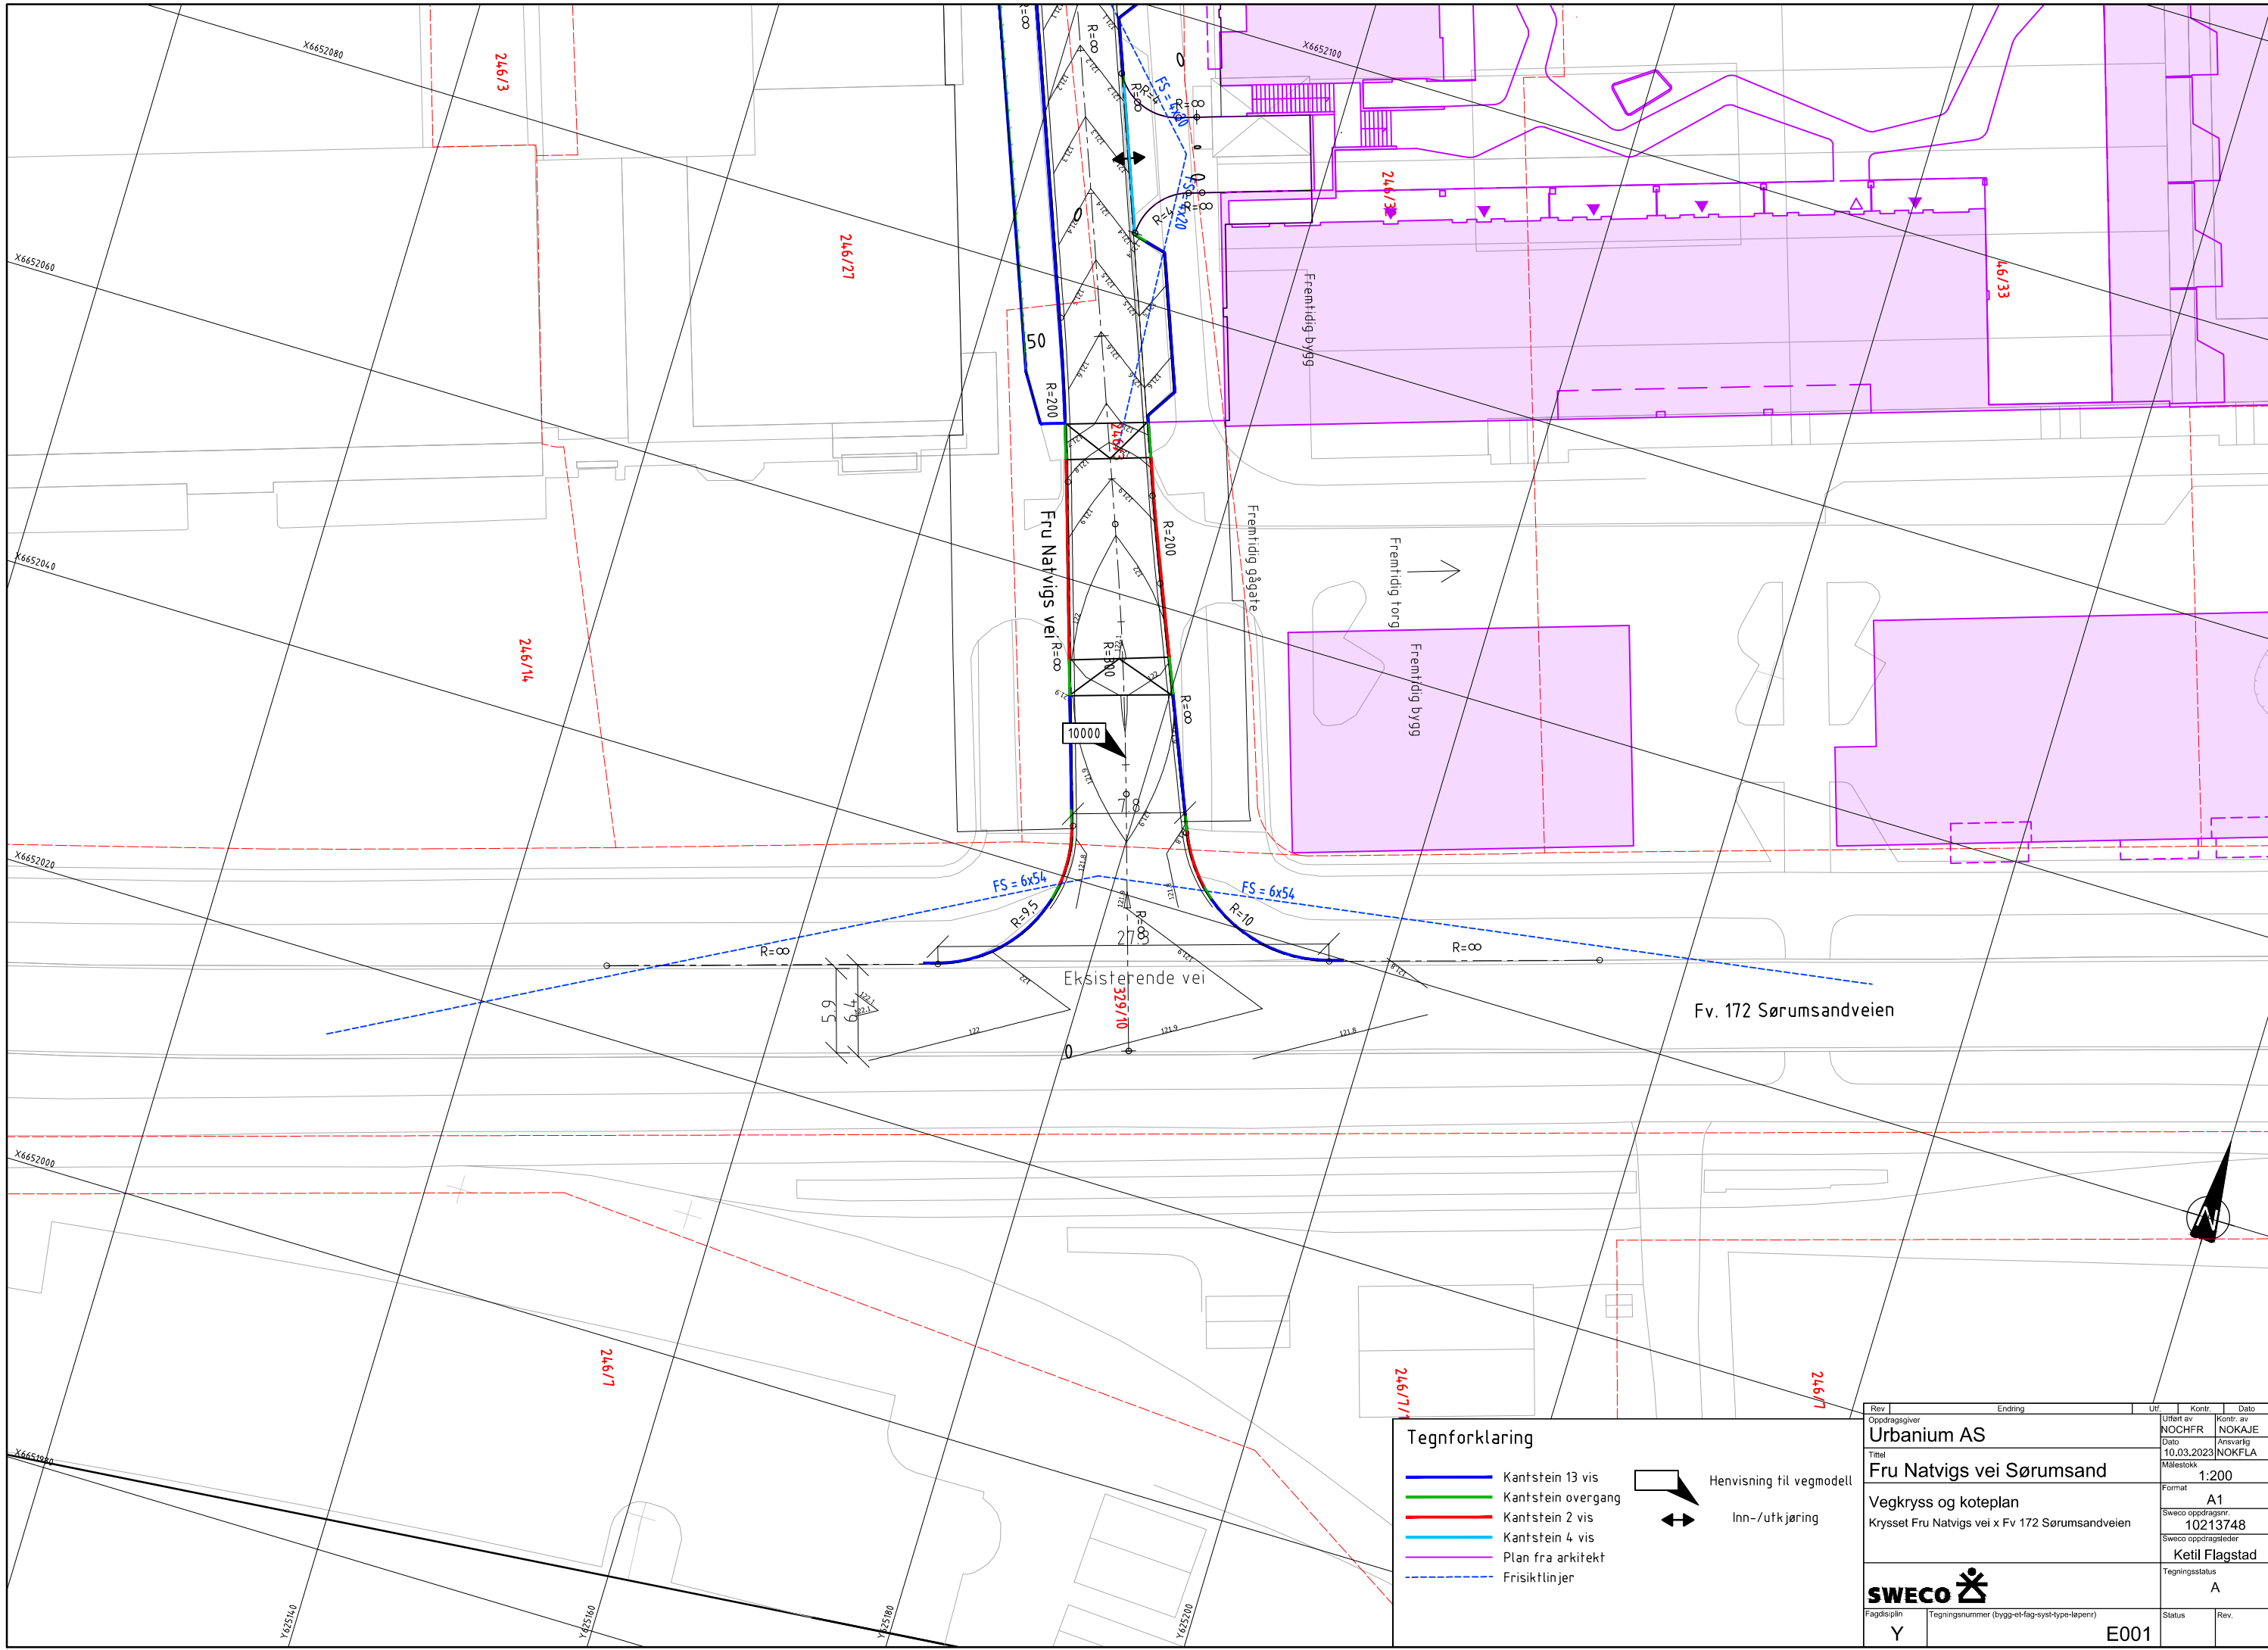

- Tegnforklaring**
- Kantstein 13 vis
 - Kantstein overgang
 - Kantstein 2 vis
 - Kantstein 4 vis
 - Plan fra arkitekt
 - - - Frisiktlinjer

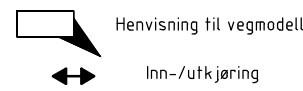


Rev	Endring	Utf	Kontr.	Dato
Oppdragsgiver		Urbanium AS		
Utformet av		NOCHFR		
Kontrollert av		NOKAJE		
Dato		10.03.2023		
Ansv. ing.		NOKFLA		
Målestokk		1:200		
Format		A1		
Sveco oppdragsnr.		10213748		
Sveco oppdragsleder		Ketil Flagstad		
Tegningsstatus		A		
Fagdisiplin		Y		
Tegningsnummer (bygg-til-fag-syst-type-lepenr)		E001		
Status	Rev.			

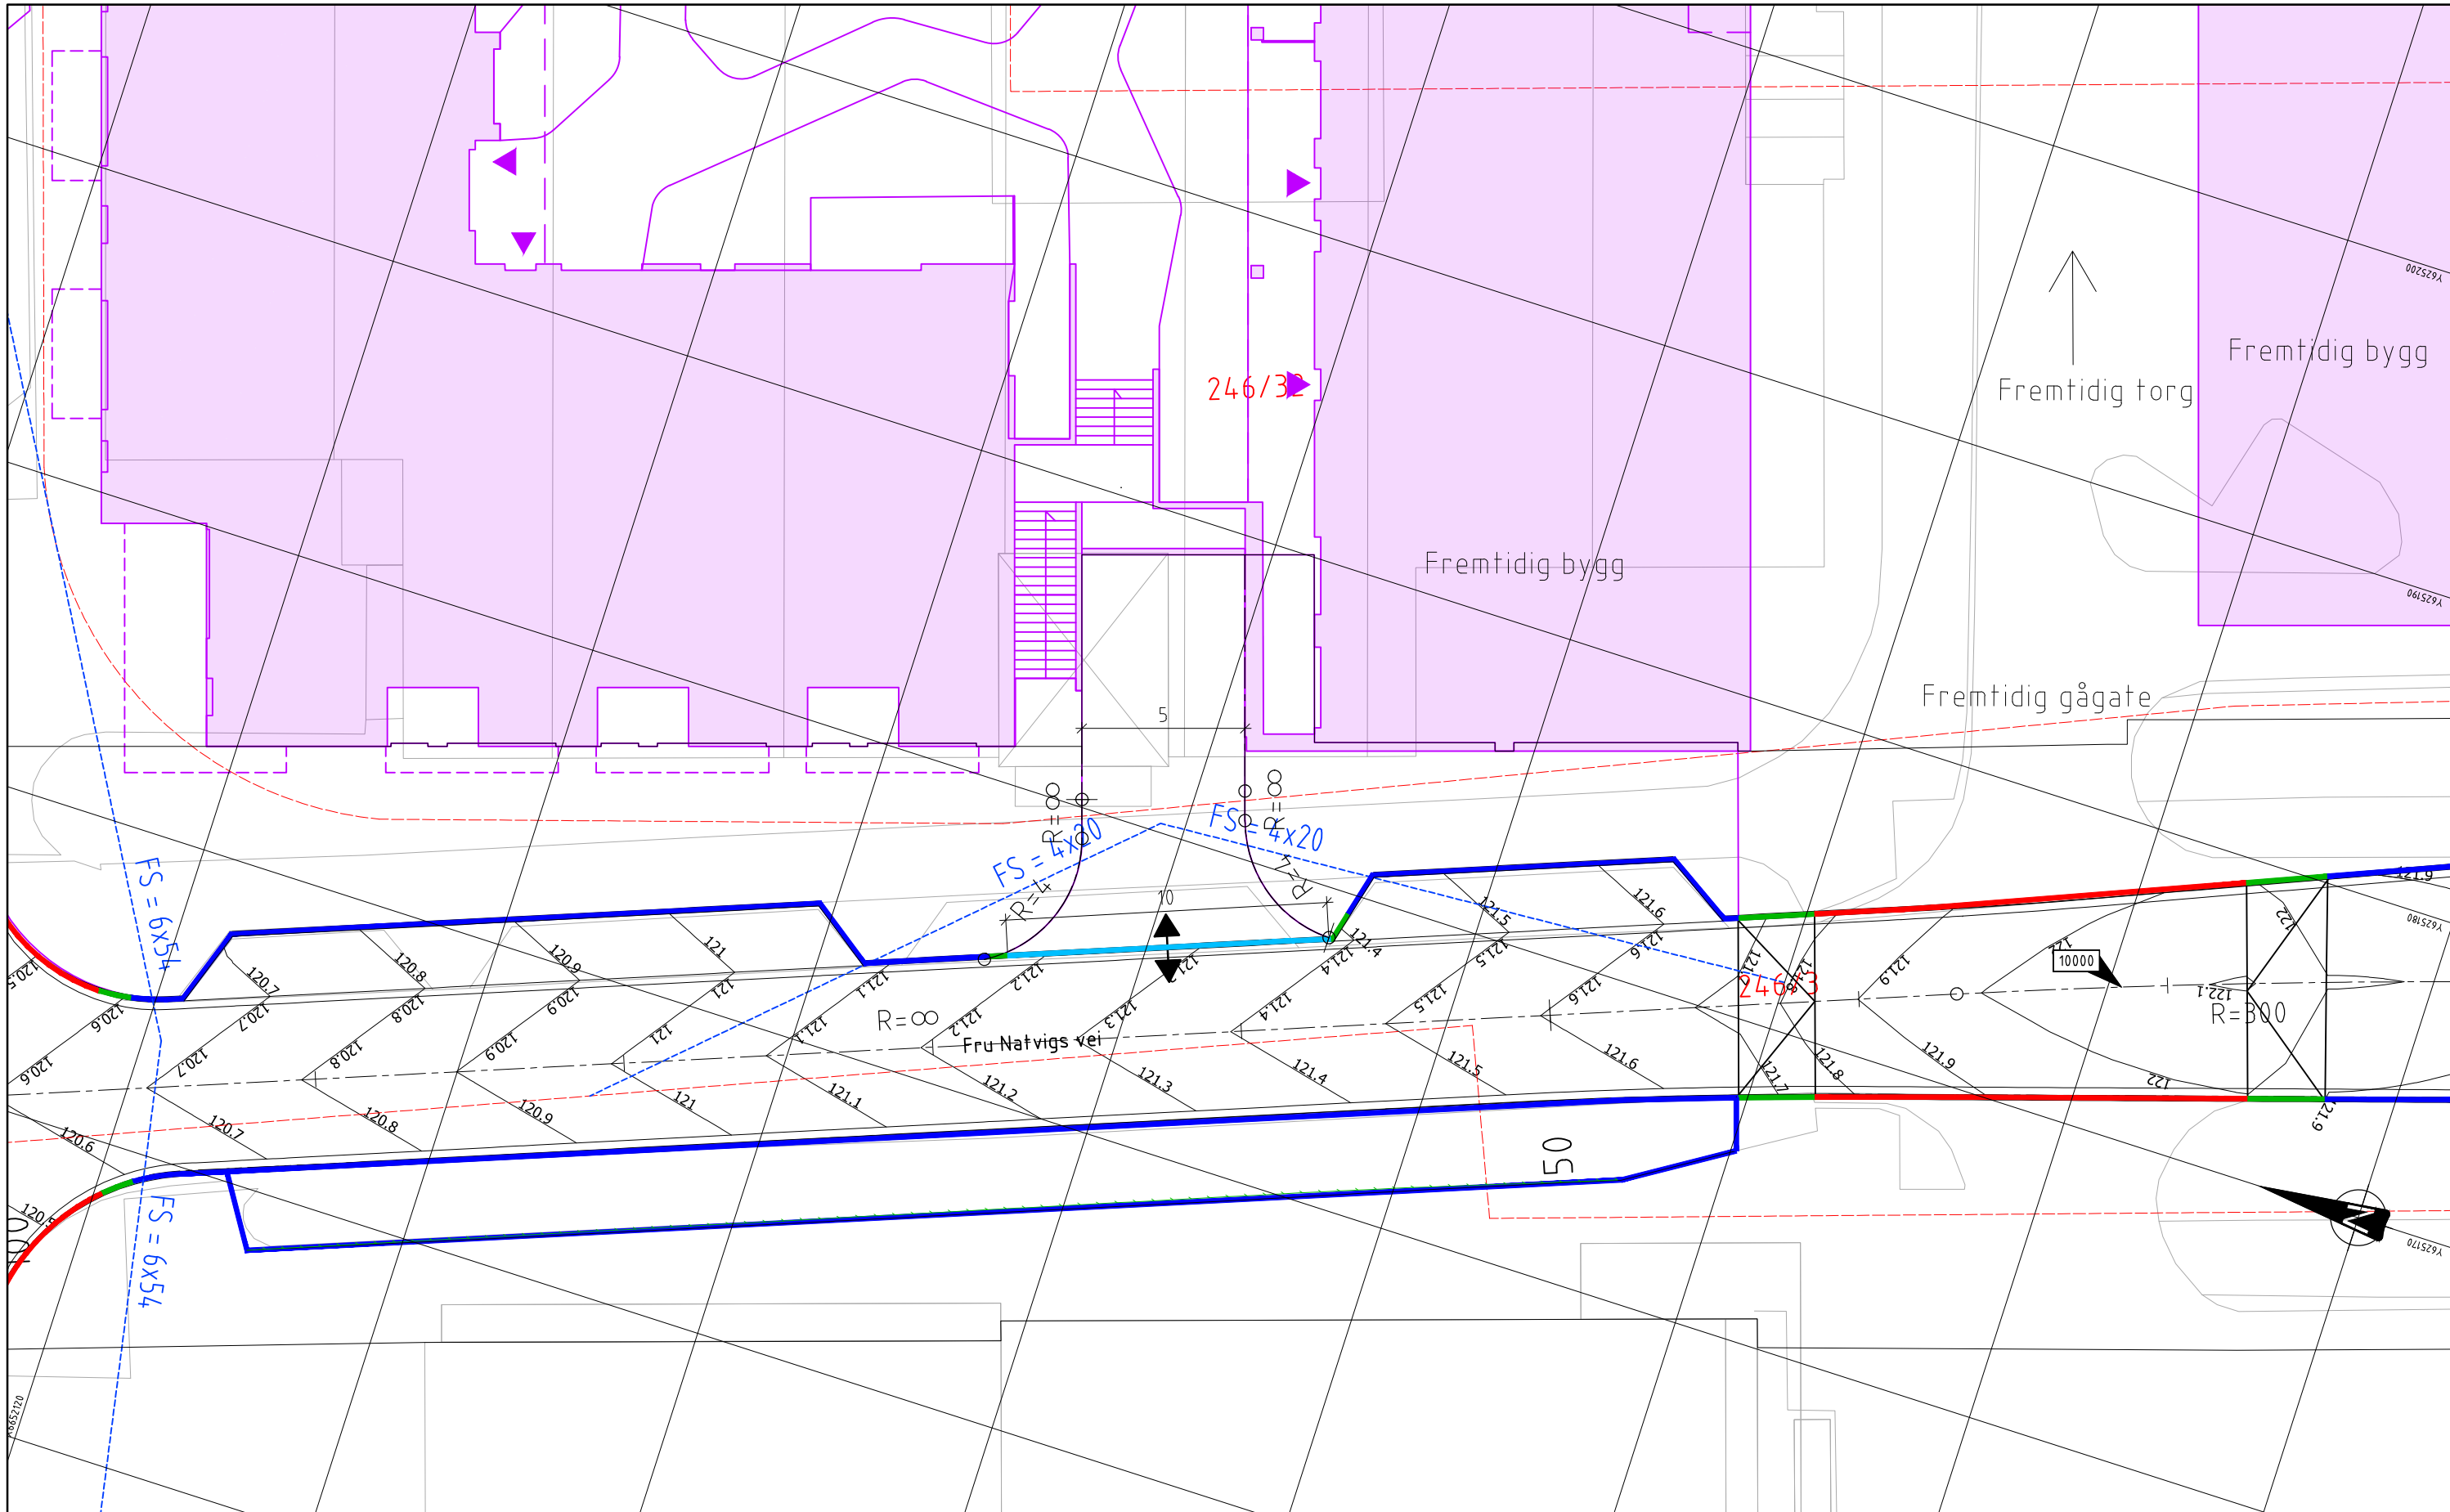

Tegnforklaring

	Kantstein 13 vis		Hensvisning til vegmodell
	Kantstein overgang		Inn-/utkjøring
	Kantstein 2 vis		
	Kantstein 4 vis		
	Plan fra arkitekt		
	Frisikttinjer		


Rev	Endring	Utf.	Kontr.	Dato
Oppdragsgiver		Urbanium AS		
Tilrett av		NOCHFR		
Kontor av		NOKAJE		
Dato		10.03.2023		
Ansvrig		NOKFLA		
Tittel		Fru Natvigs vei Sørumsand		
Målestokk		1:100		
Format		A1		
Sweco oppdragsnr.		10213748		
Sweco oppdragsleder		Ketil Flagstad		
Tegningsstatus		A		
Fagdisiplin		Tegningsnummer (bygg-til-fag-syst-type-lepenr)		
Y		E002		
Status		Rev.		

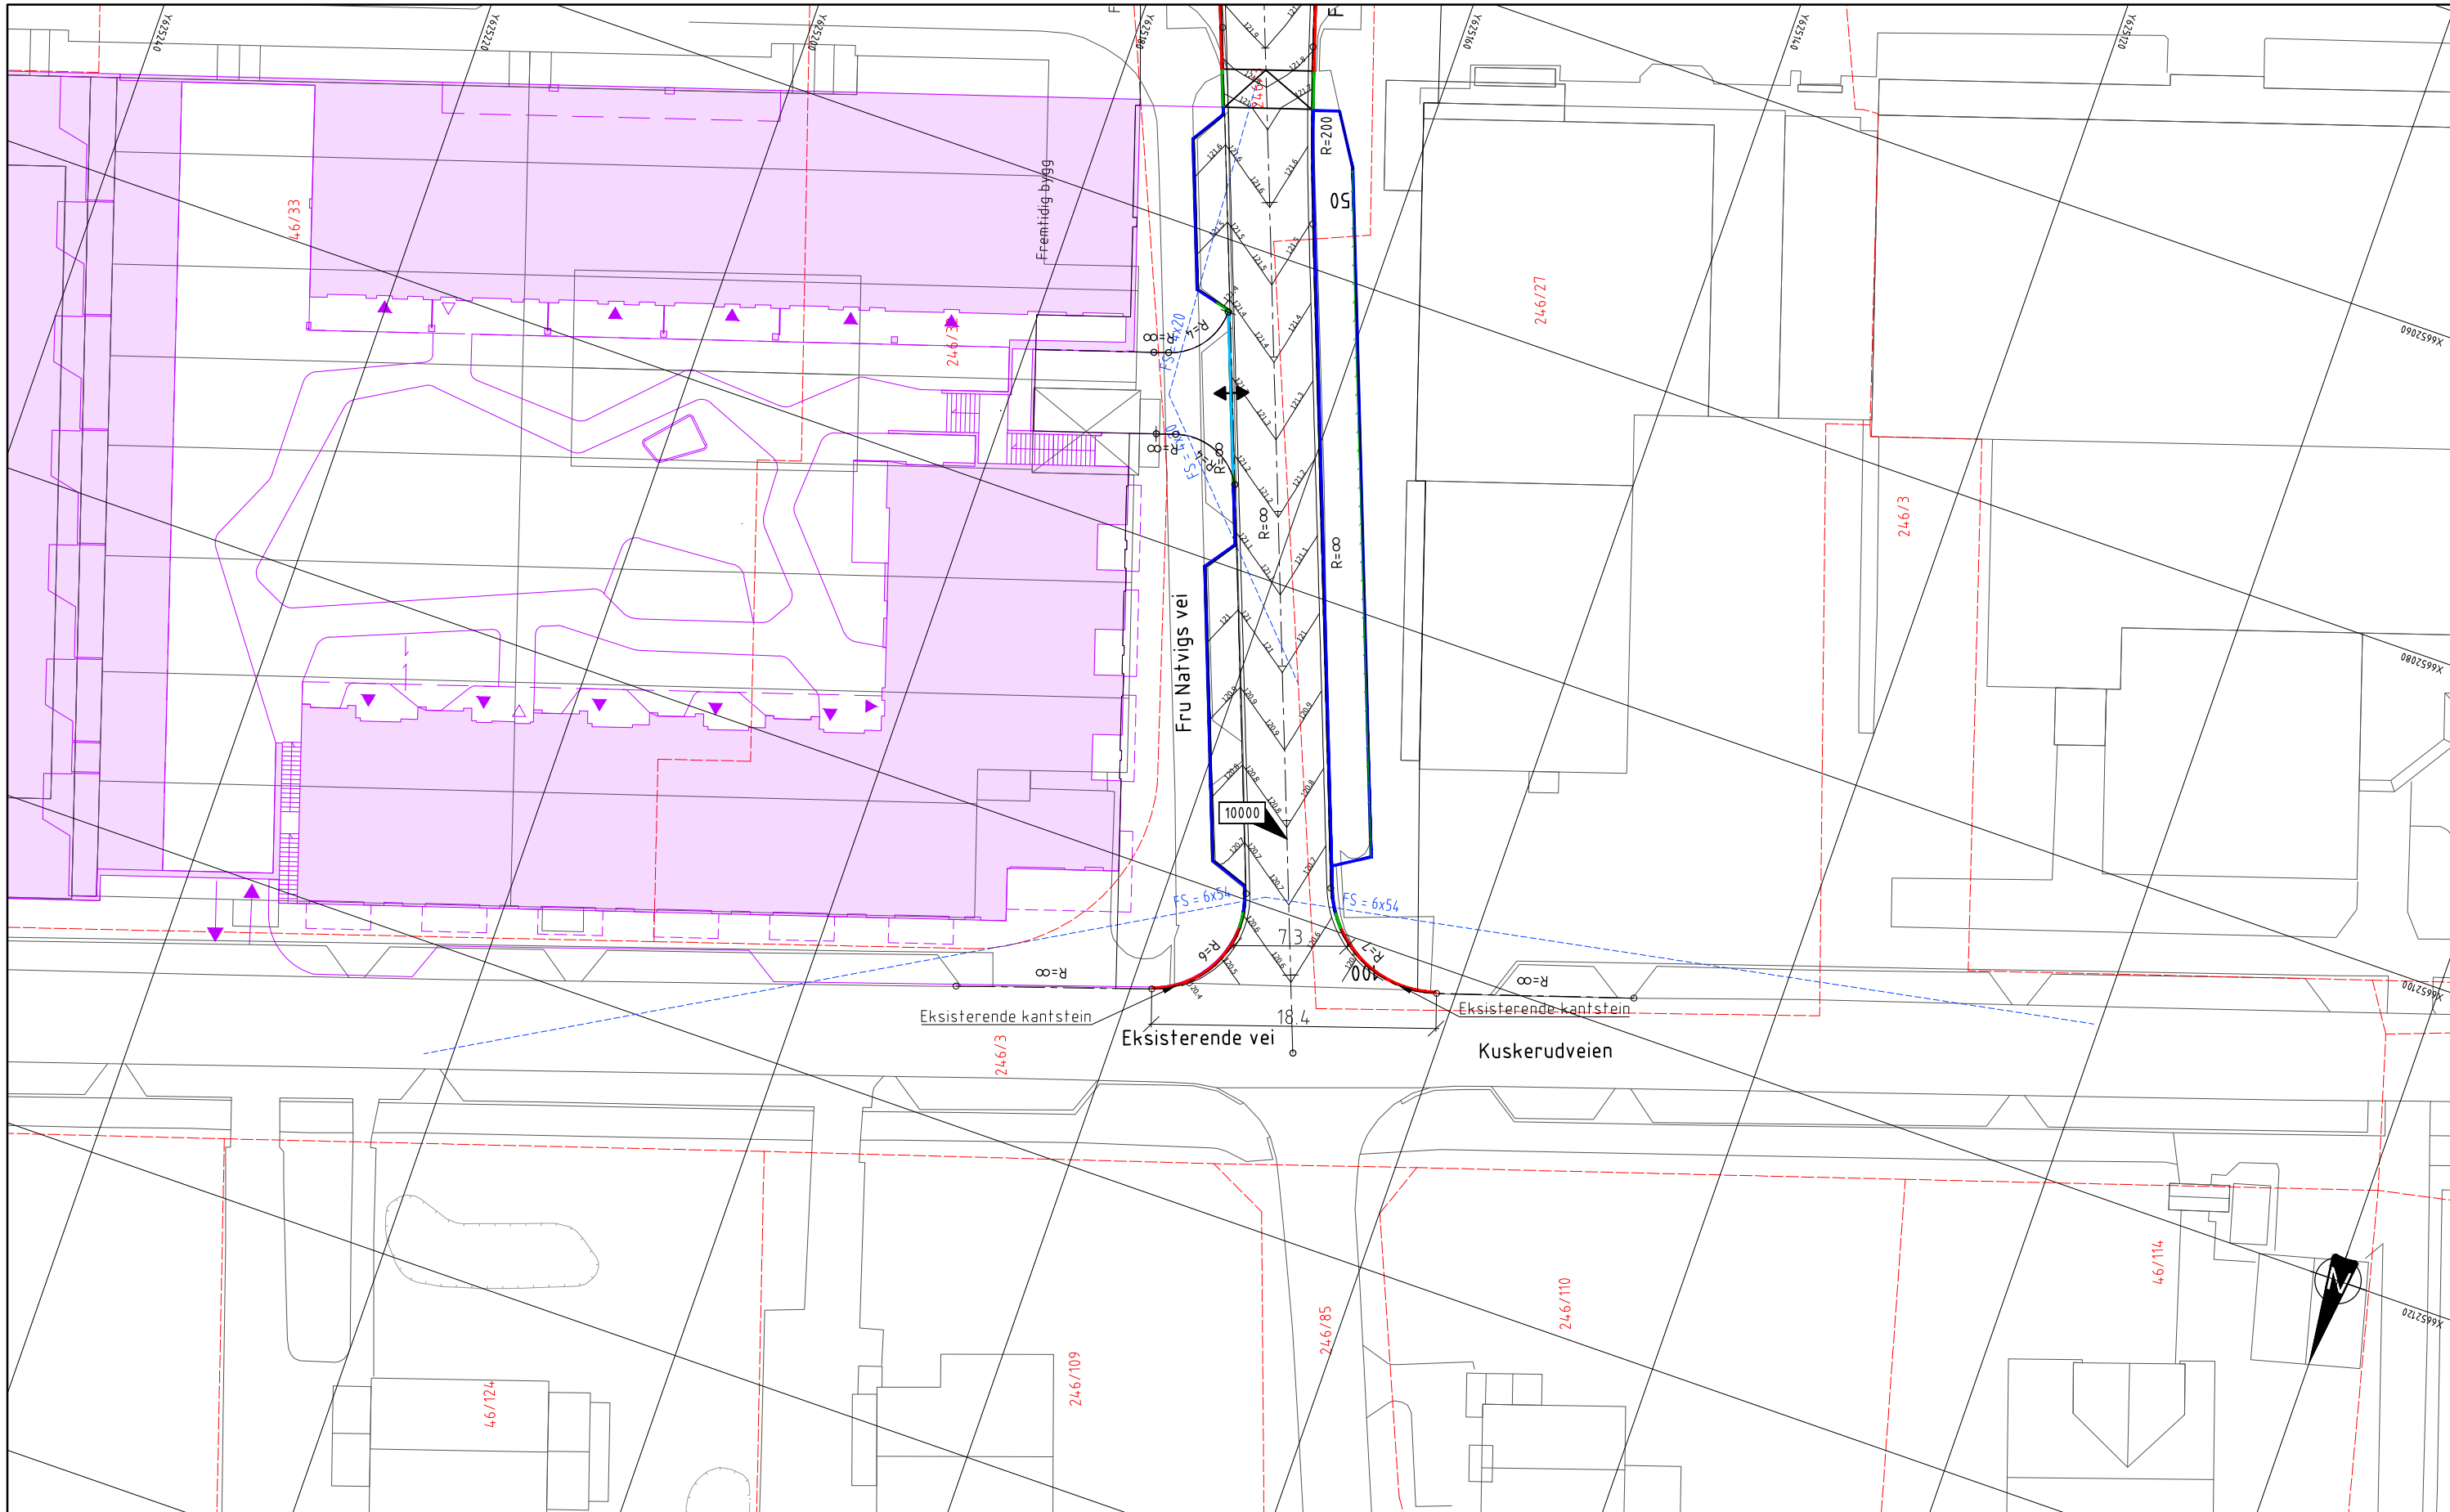


- Tegnforklaring**
- Kantstein 13 vis
 - Kantstein overgang
 - Kantstein 2 vis
 - Kantstein 4 vis
 - Plan fra arkitekt
 - - - Frisiktlinjer
- Henvisning til vegmodell
 Inn-/utkjøring

Rev	Endring	Utf.	Kontr.	Dato
Oppdragsgiver		Urbanium AS		
Tilrett av		NOCHFR		
Kontor av		NOKAJE		
Dato		10.03.2023		
Ansv. ing.		NOKFLA		
Tittel		Fru Natvigs vei Sørumsand		
Målestokk		1:200		
Format		A1		
Sweco oppdragsnr.		10213748		
Sweco oppdragsleder		Ketil Flagstad		
Tegningsstatus		A		
Fagdisiplin		Tegningsnummer (bygg-ell-fag-syst-type-lepenr)		
Y	E003		Status	Rev.


Normalprofil vegmodell 10000
 Profil 16 til 40

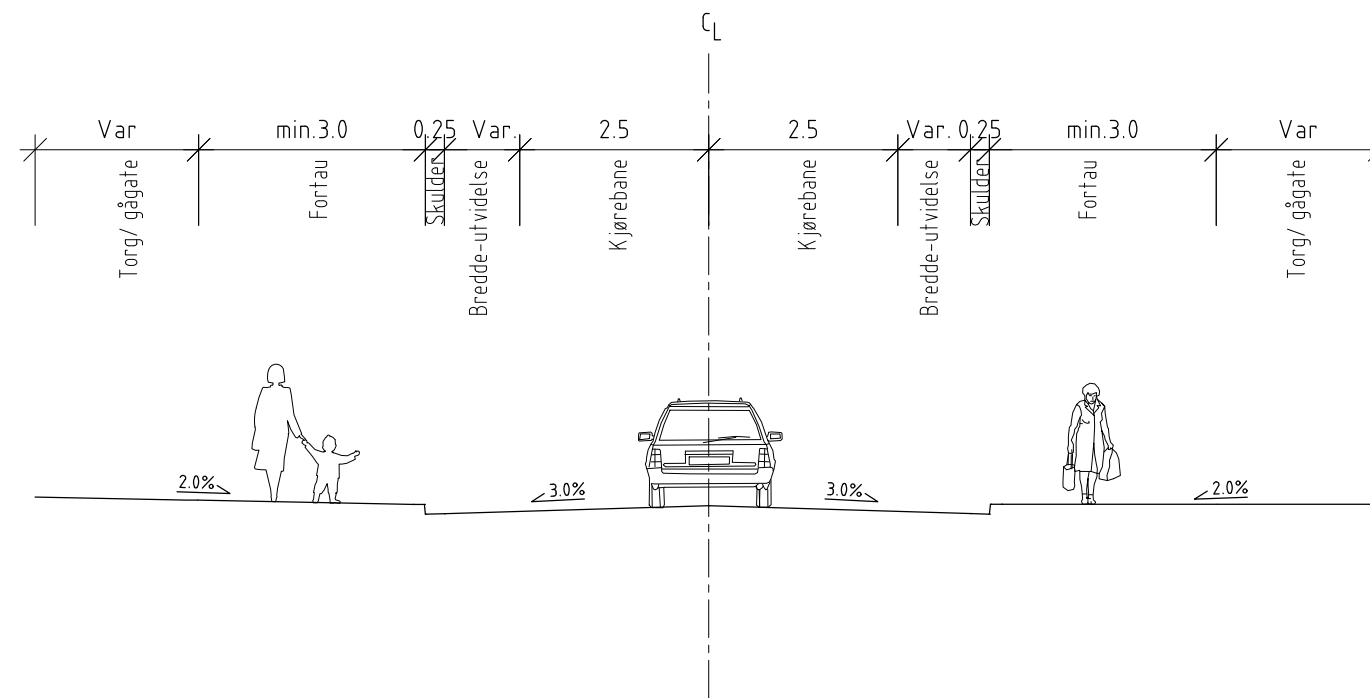

Normalprofil vegmodell 10000
 Profil 40 til 100

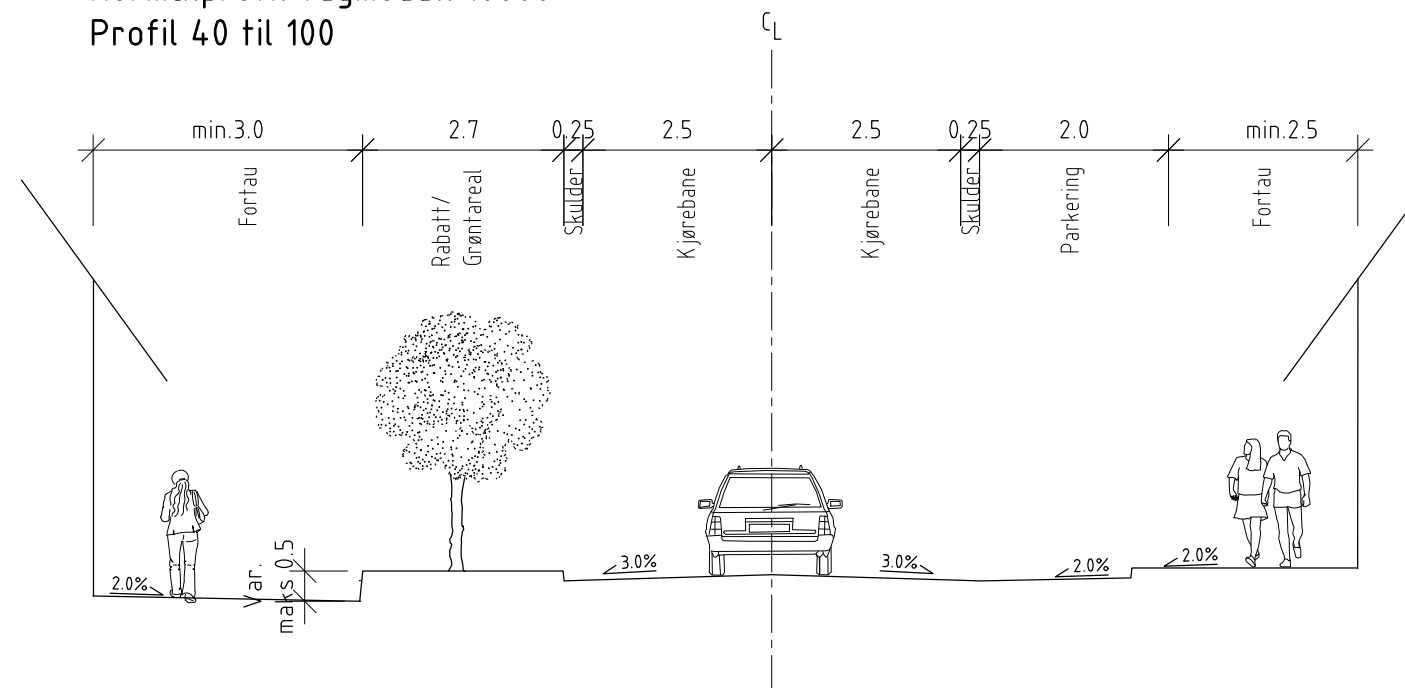



Rev	Endring	Utf.	Kontr.	Dato
Oppdragsgiver		Utferd av		Kontr. av
Urbanium AS		NOCHF		NOKAJE
Tittel		Dato		Ansvarlig
Fru Natvigs vei Sørumsand		10.03.2023		NOKFLA
Normalprofiler		Målestokk		
Veimodell 10000		1:50		
Fru Natvigs vei		Format		
		A1		
		Sweco oppdragsnr.		
		10213748		
		Sweco oppdragsleder		
		Ketil Flagstad		
Fagdisiplin		Tegningsstatus		
Y		A		
Tegningsnummer (bygg-elt-lag-syst-type-lepenr)		Status		Rev.
F001				

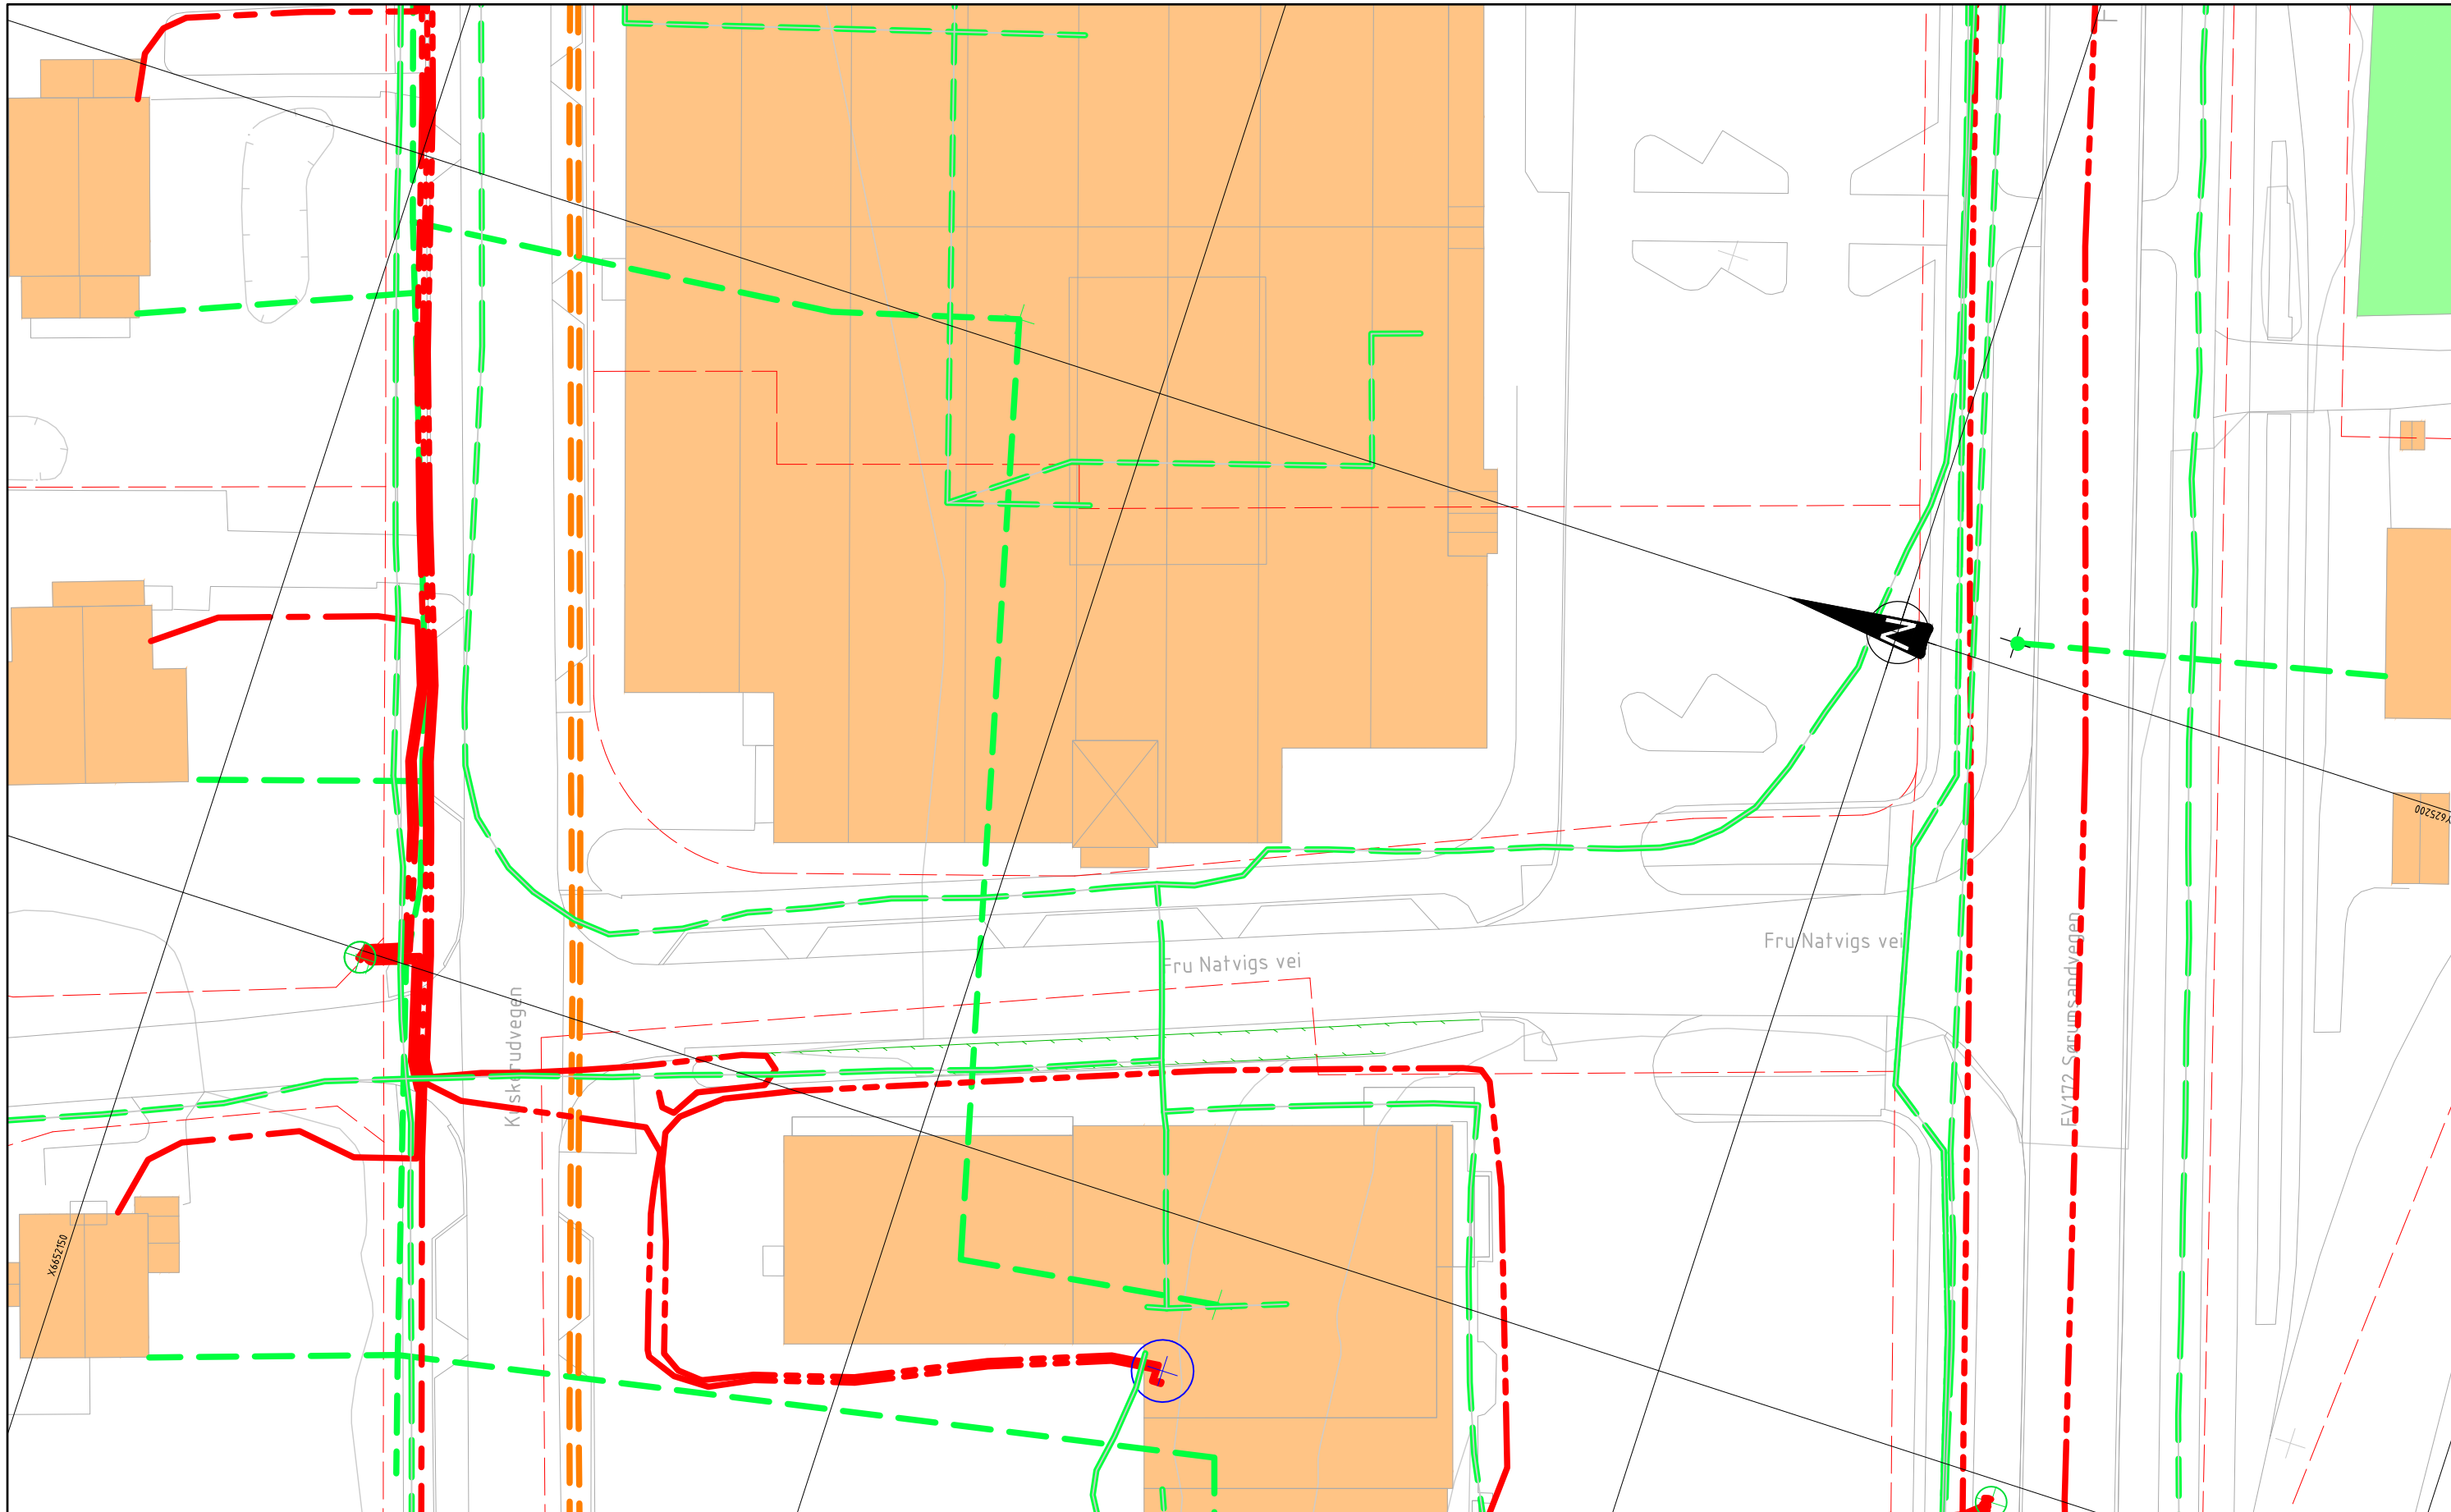

Tegnforklaring

	Fjernvarme
	Høyspent
	Tele
	Lavspent
	Fordelingskapp
	Stasjon

Rev	Endring	Utf	Kontr.	Dato
Oppdragsgiver Urbanium AS		Utført av NOCHFR	Kontr. av NOKAJE	
Tittel Fru Natvigs vei Sørumsand		Dato 10.03.2023	Ansvarlig NOKFLA	
Eksisterende ledningsnett Hafslund, Telenor, Broadnet, Hafslund Fjernvarme		Målestokk 1:200	Format A1	
Fagdisiplin Y		Sweco oppdragsnr. 10213748	Sweco oppdragsleder Ketil Flagstad	
Tegningsnummer (bygg-ellag-syst-type-lepenr) IN001		Tegningsstatus A	Status	Rev.

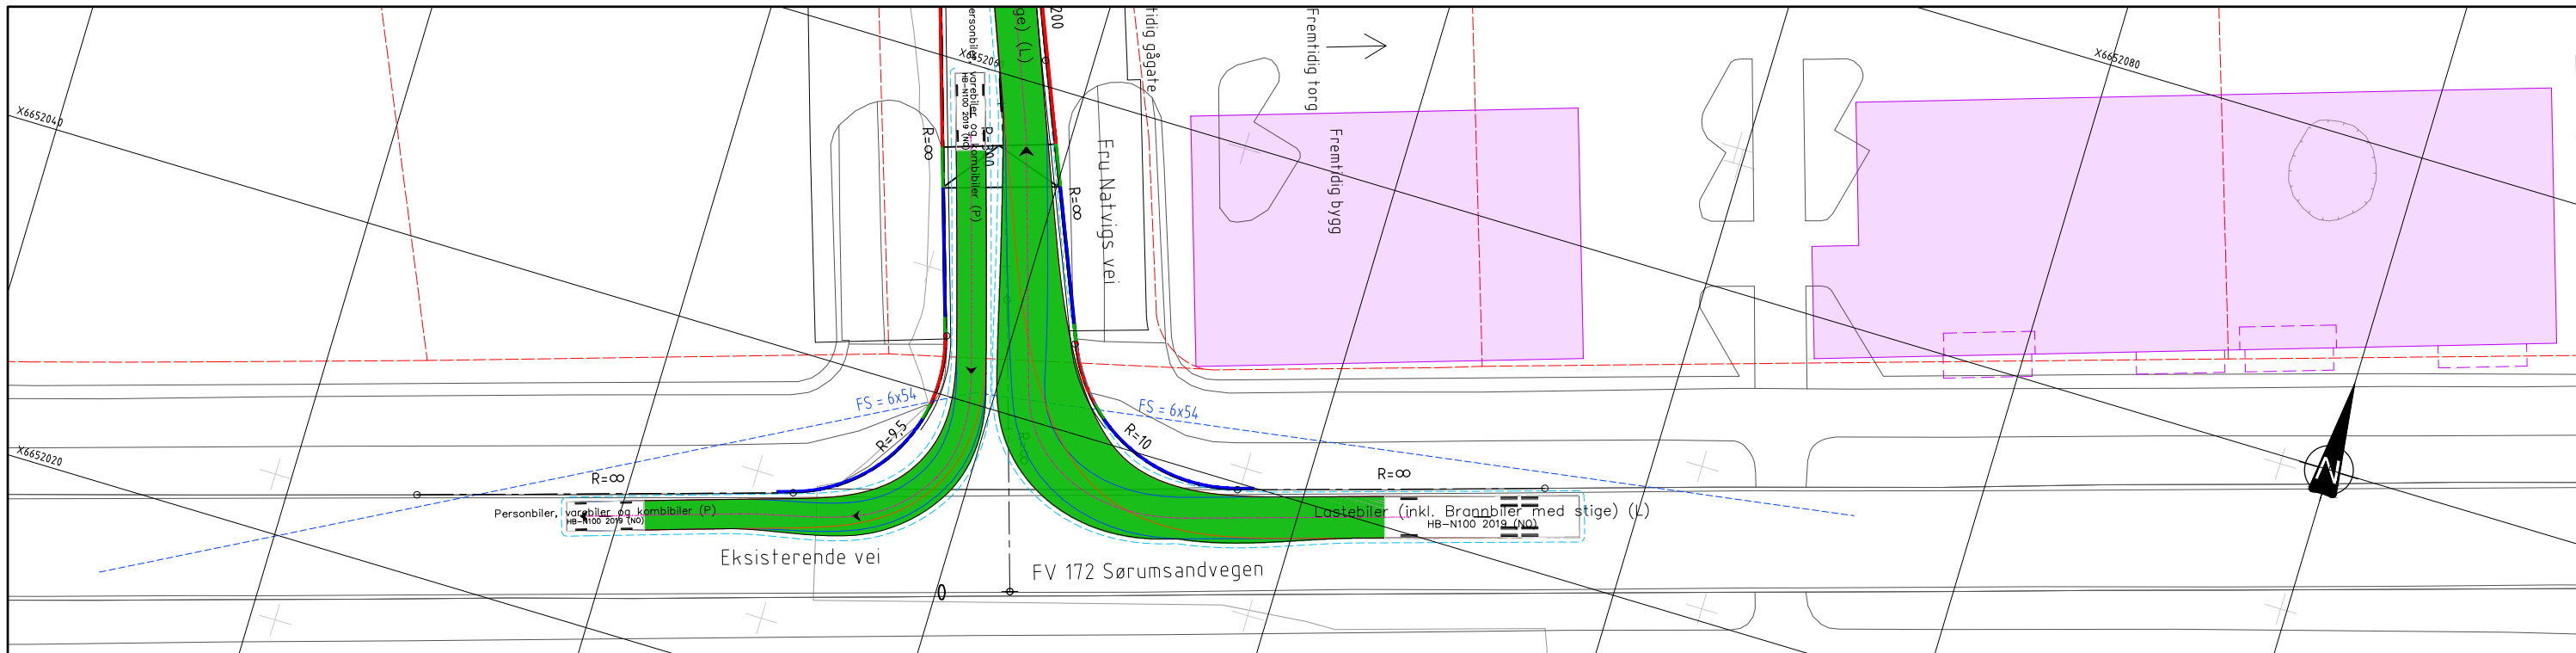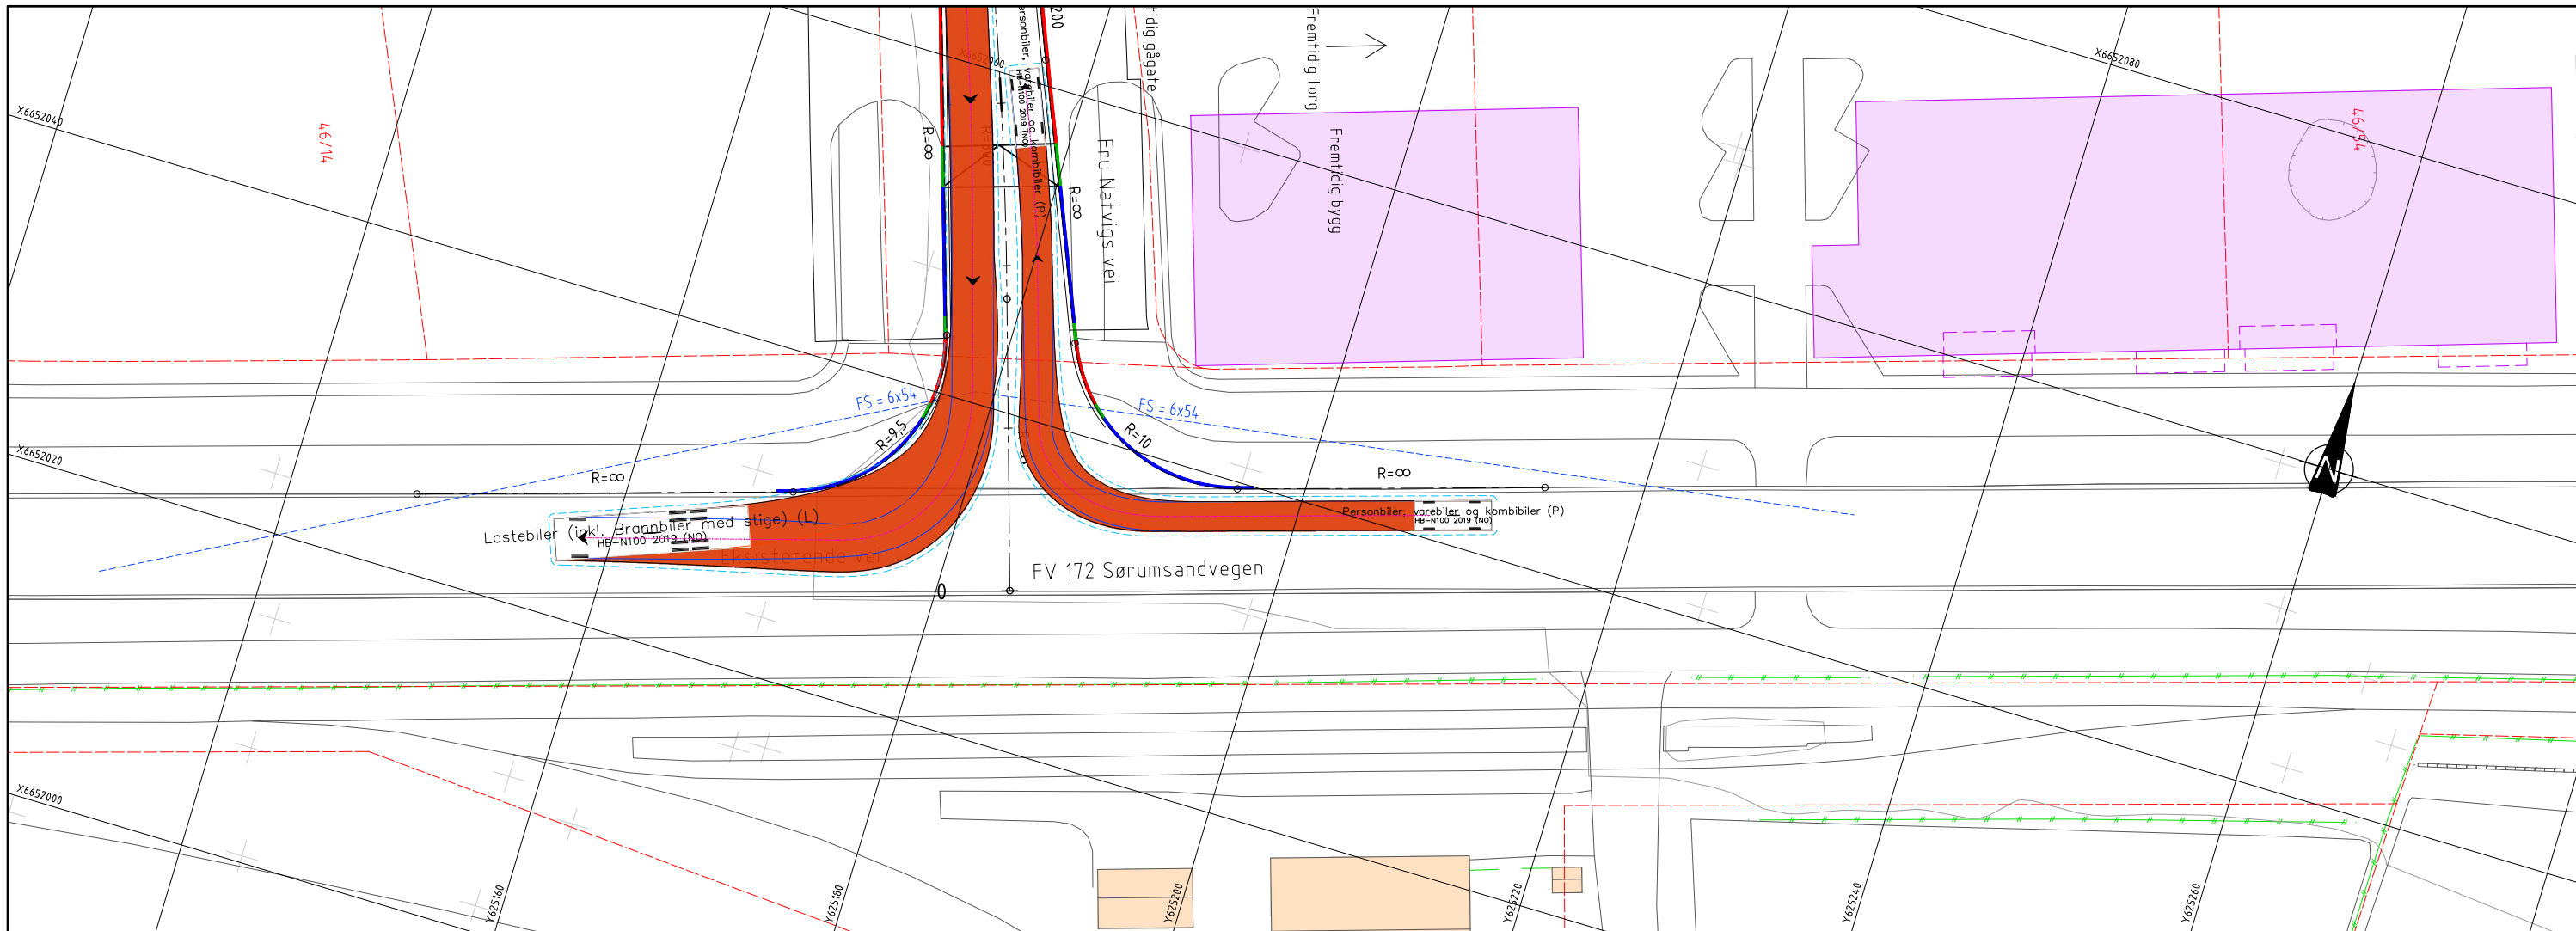


Tegnforklaring


	Kantstein 13 vis		Overheng
	Kantstein overgang		Overheng
	Kantstein 2 vis		
	Plan fra arkitekt		
	Fremhjul		
	Bakhjul		
	Klaring		

Rev	Endring	Utf.	Kontr.	Dato
Oppdragsgiver		Utferd av		Kontr. av
Urbanium AS		NOCHFR		NOKAJE
Tittel		Dato		Ansv. for
Fru Natvigs vei Sørumsand		10.03.2023		NOKFLA
Spøringskurver		Målestokk		
Lastebil og personbil (15km/t)		1:200		
Format		Sweco oppdragsnr.		
A1		10213748		
Tegningsstatus		Sweco oppdragsleder		
A		Ketil Flagstad		
Fagdisiplin		Tegningsnummer (bygg-elt-lag-syst-type-lepenr)		
Y	R001	Status	Rev.	



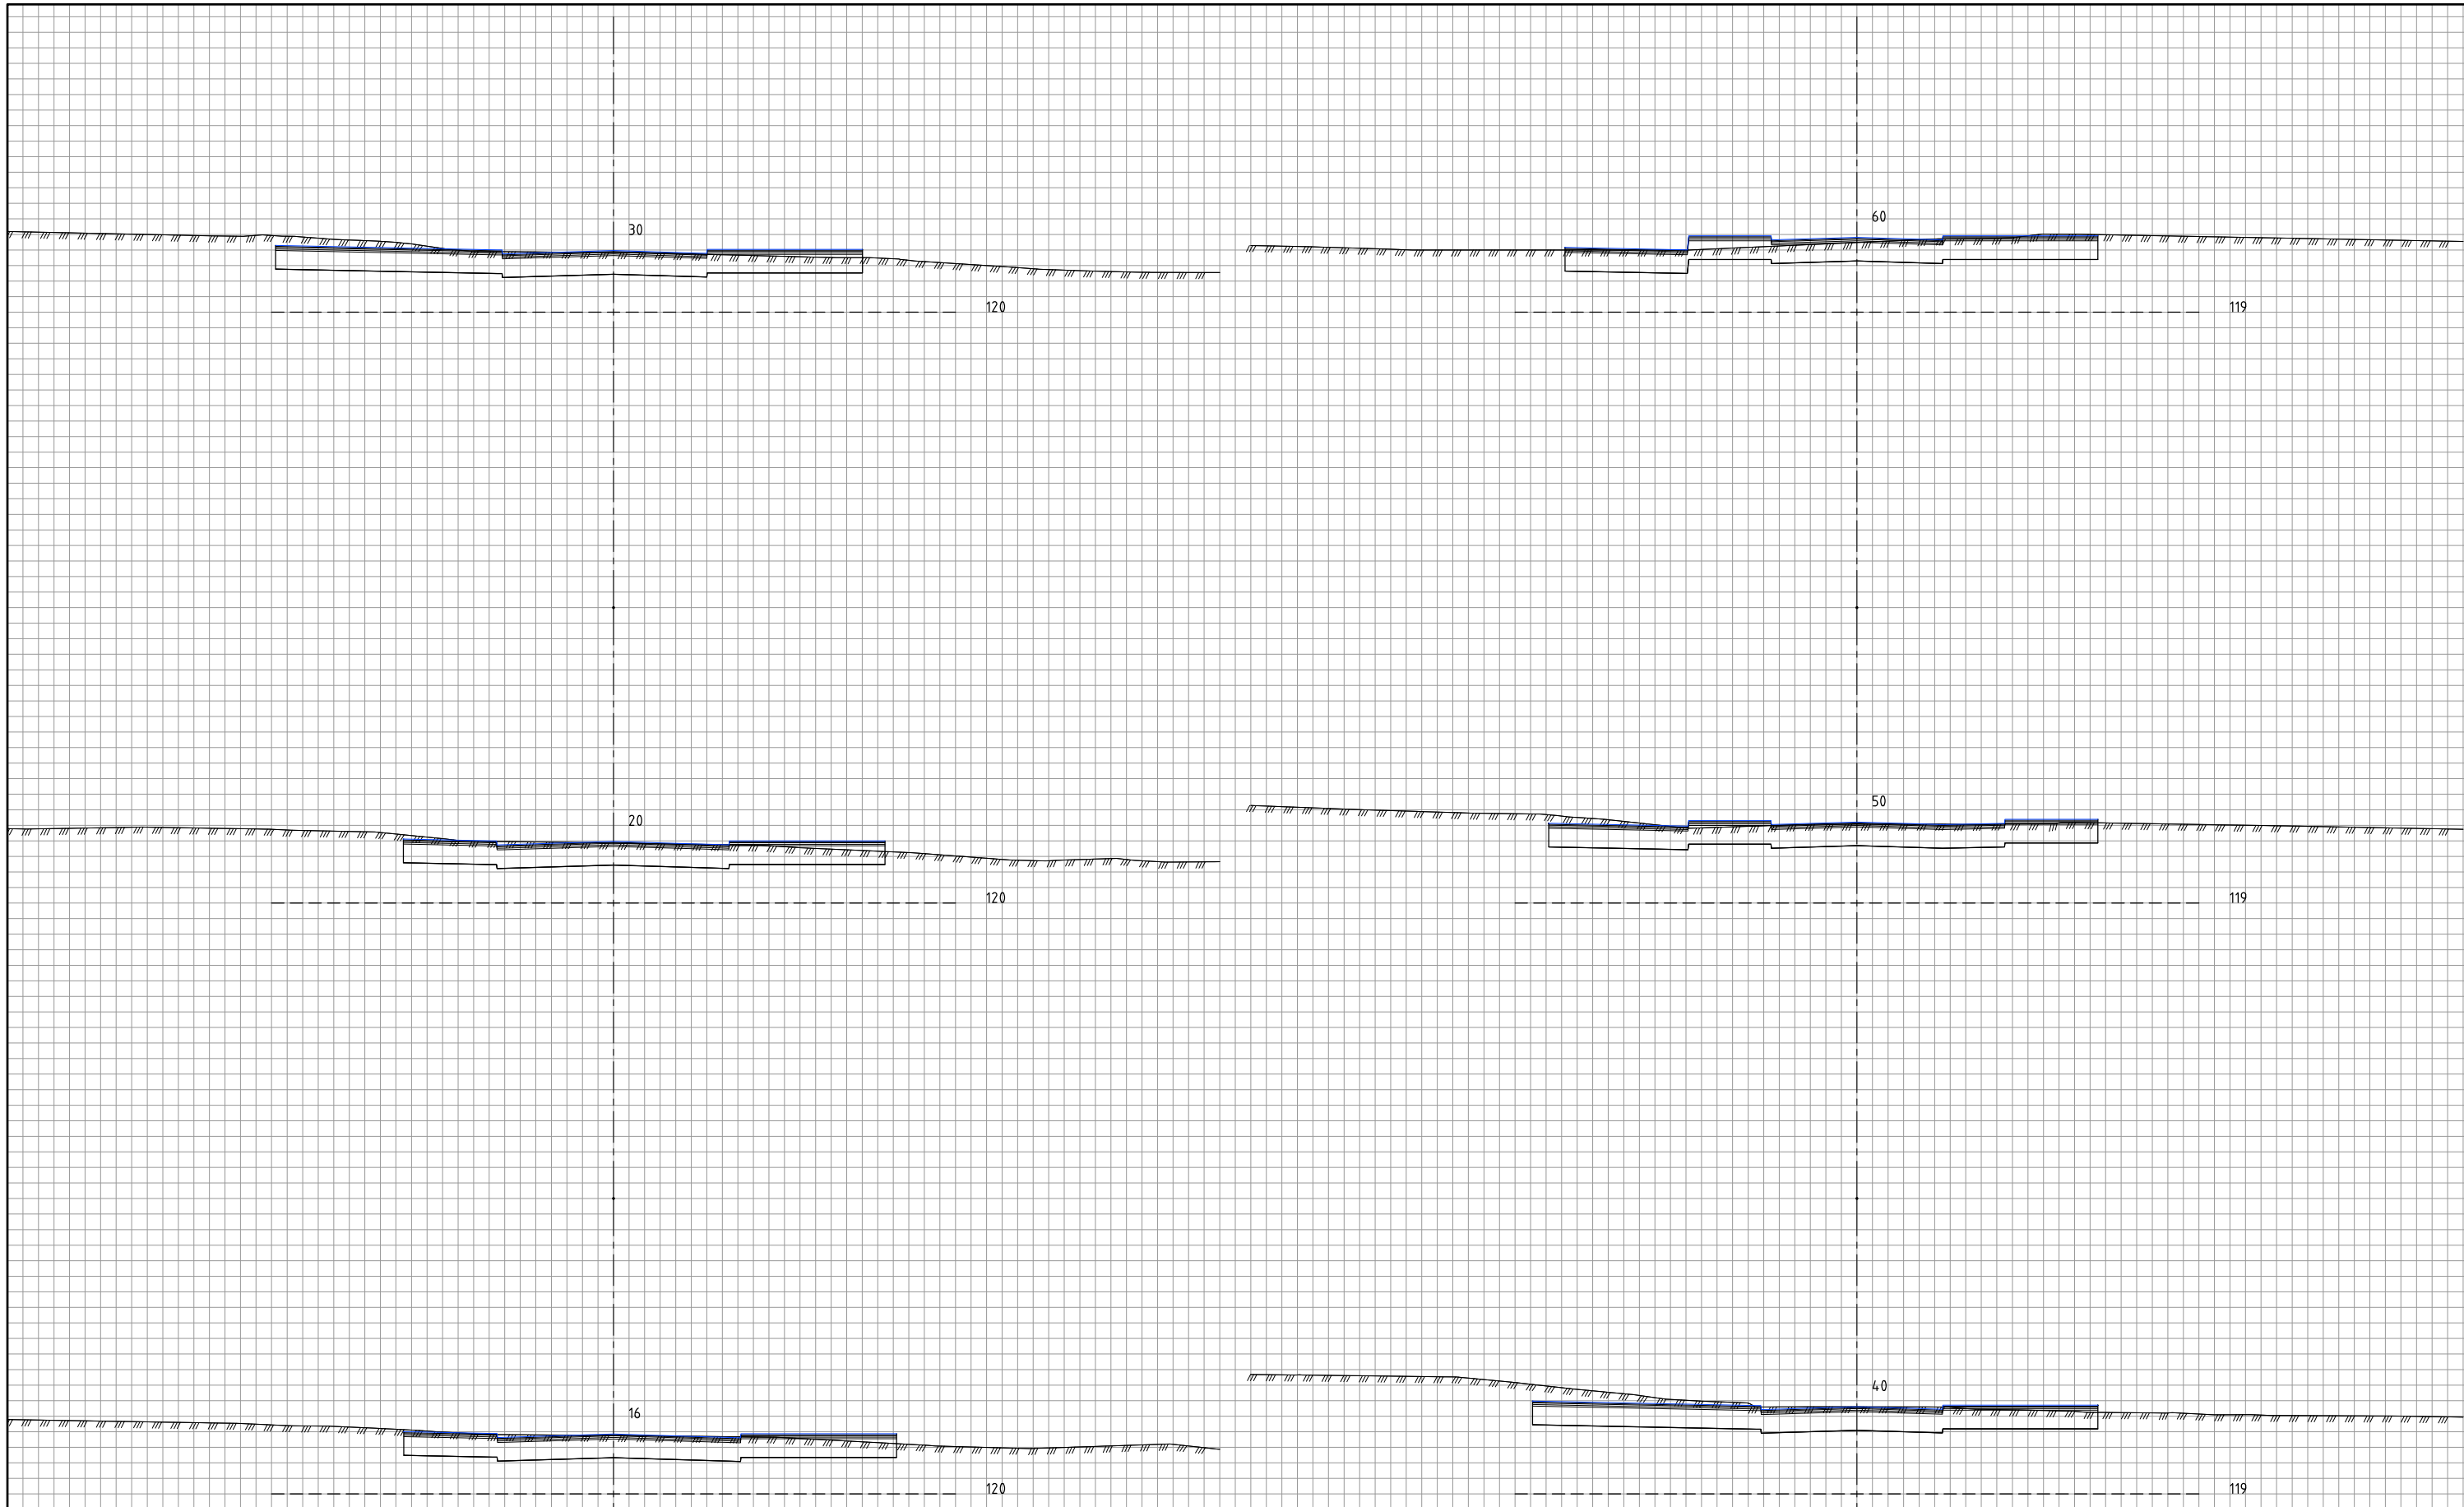

Rev	Endring	Utf.	Kontr.	Dato
		Oppdragsgiver	NOCHFR	Kontr. av NOKAJE
		Urbanium AS	Dato 10.03.2023	Ansvarlig NOKFLA
Tittel		Målestokk		
Fru Natvigs vei Sørumsand		1:100		
Tverrprofiler		Format A1		
Veimodell 10000		Sweco oppdragsnr. 10213748		
		Sweco oppdragsleder Ketil Flagstad		
		Tegningsstatus A		
Fagdisiplin		Tegningsnummer (bygg-ellag-syst-type-lepenr)		Status
Y		U001		Rev.

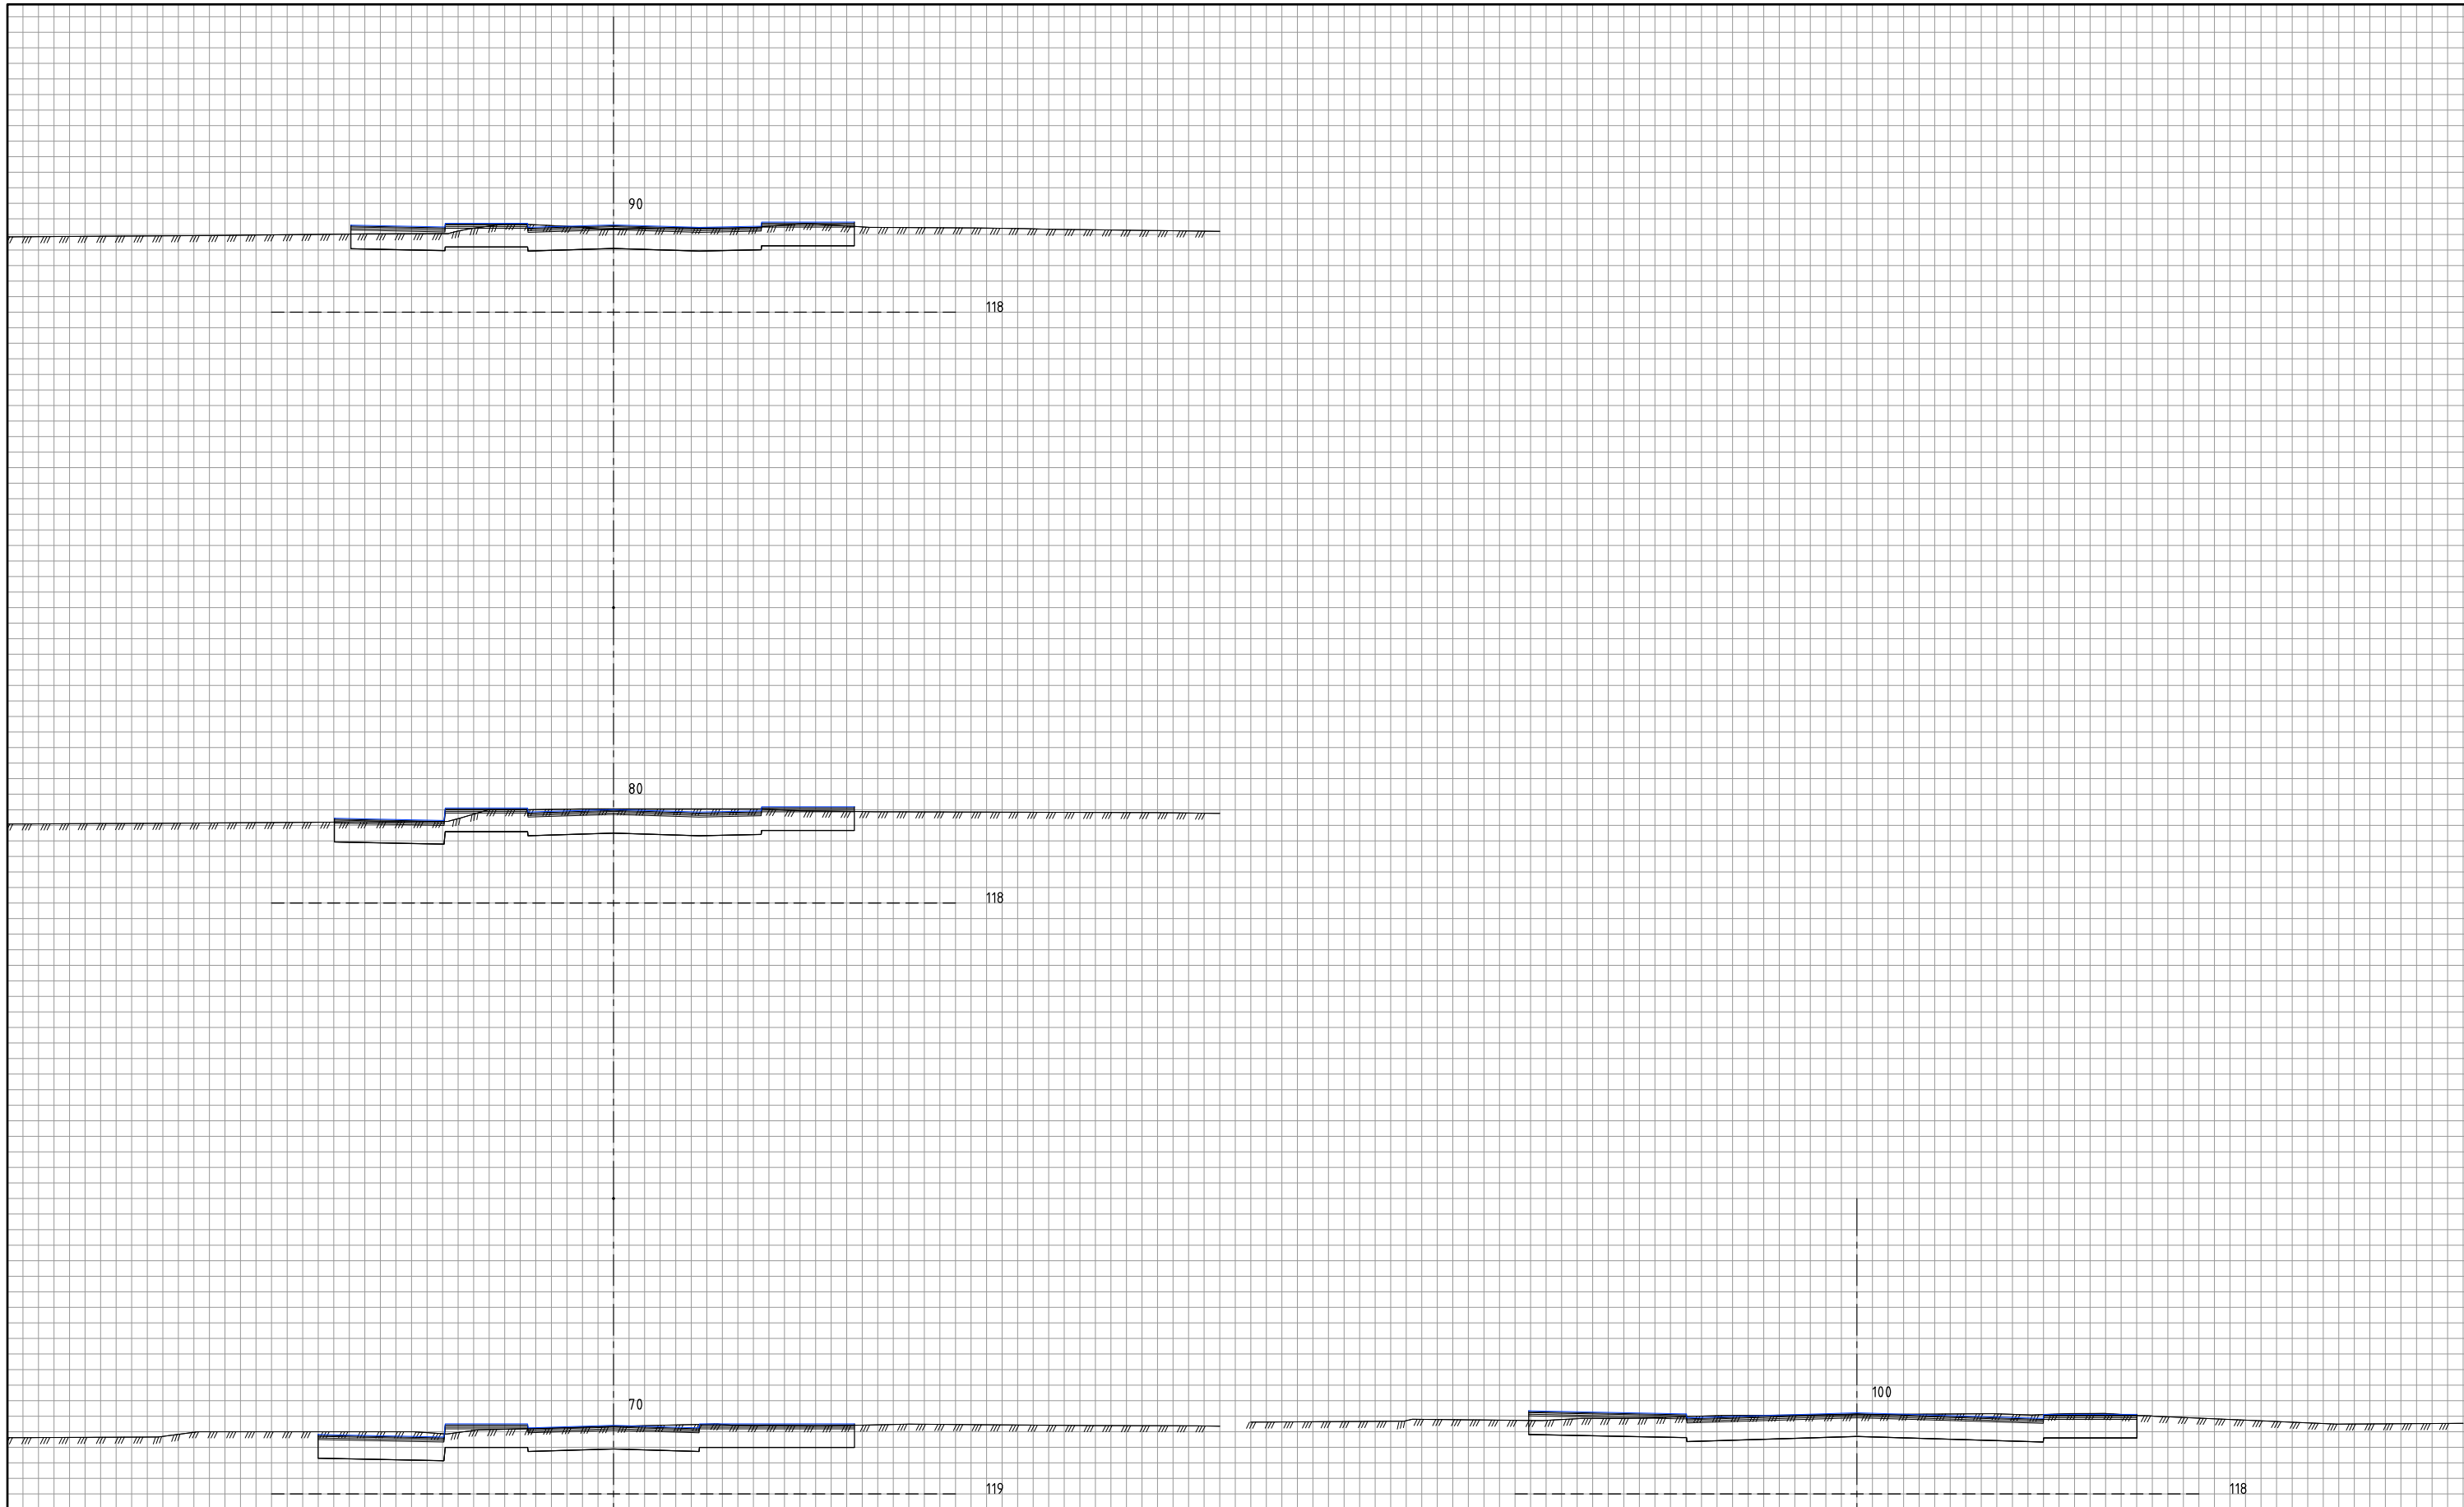

Rev	Endring	Utf.	Kontr.	Dato
		Utført av	Kontr. av	
		NOCHF	NOKAJE	
		Dato	Ansvarlig	
		10.03.2023	NOKFLA	
Oppdragsgiver		Målestokk		
Urbanium AS		1:100		
Tittel		Format		
Fru Natvigs vei Sørumsand		A1		
Tverrprofiler		Sweco oppdragsnr.		
Veimodell 10000		10213748		
		Sweco oppdragsleder		
		Ketil Flagstad		
		Tegningsstatus		
		A		
Fagdisiplin		Tegningsnummer (bygg-elt-lag-syst-type-lepenr)	Status	Rev.
Y		U002		

