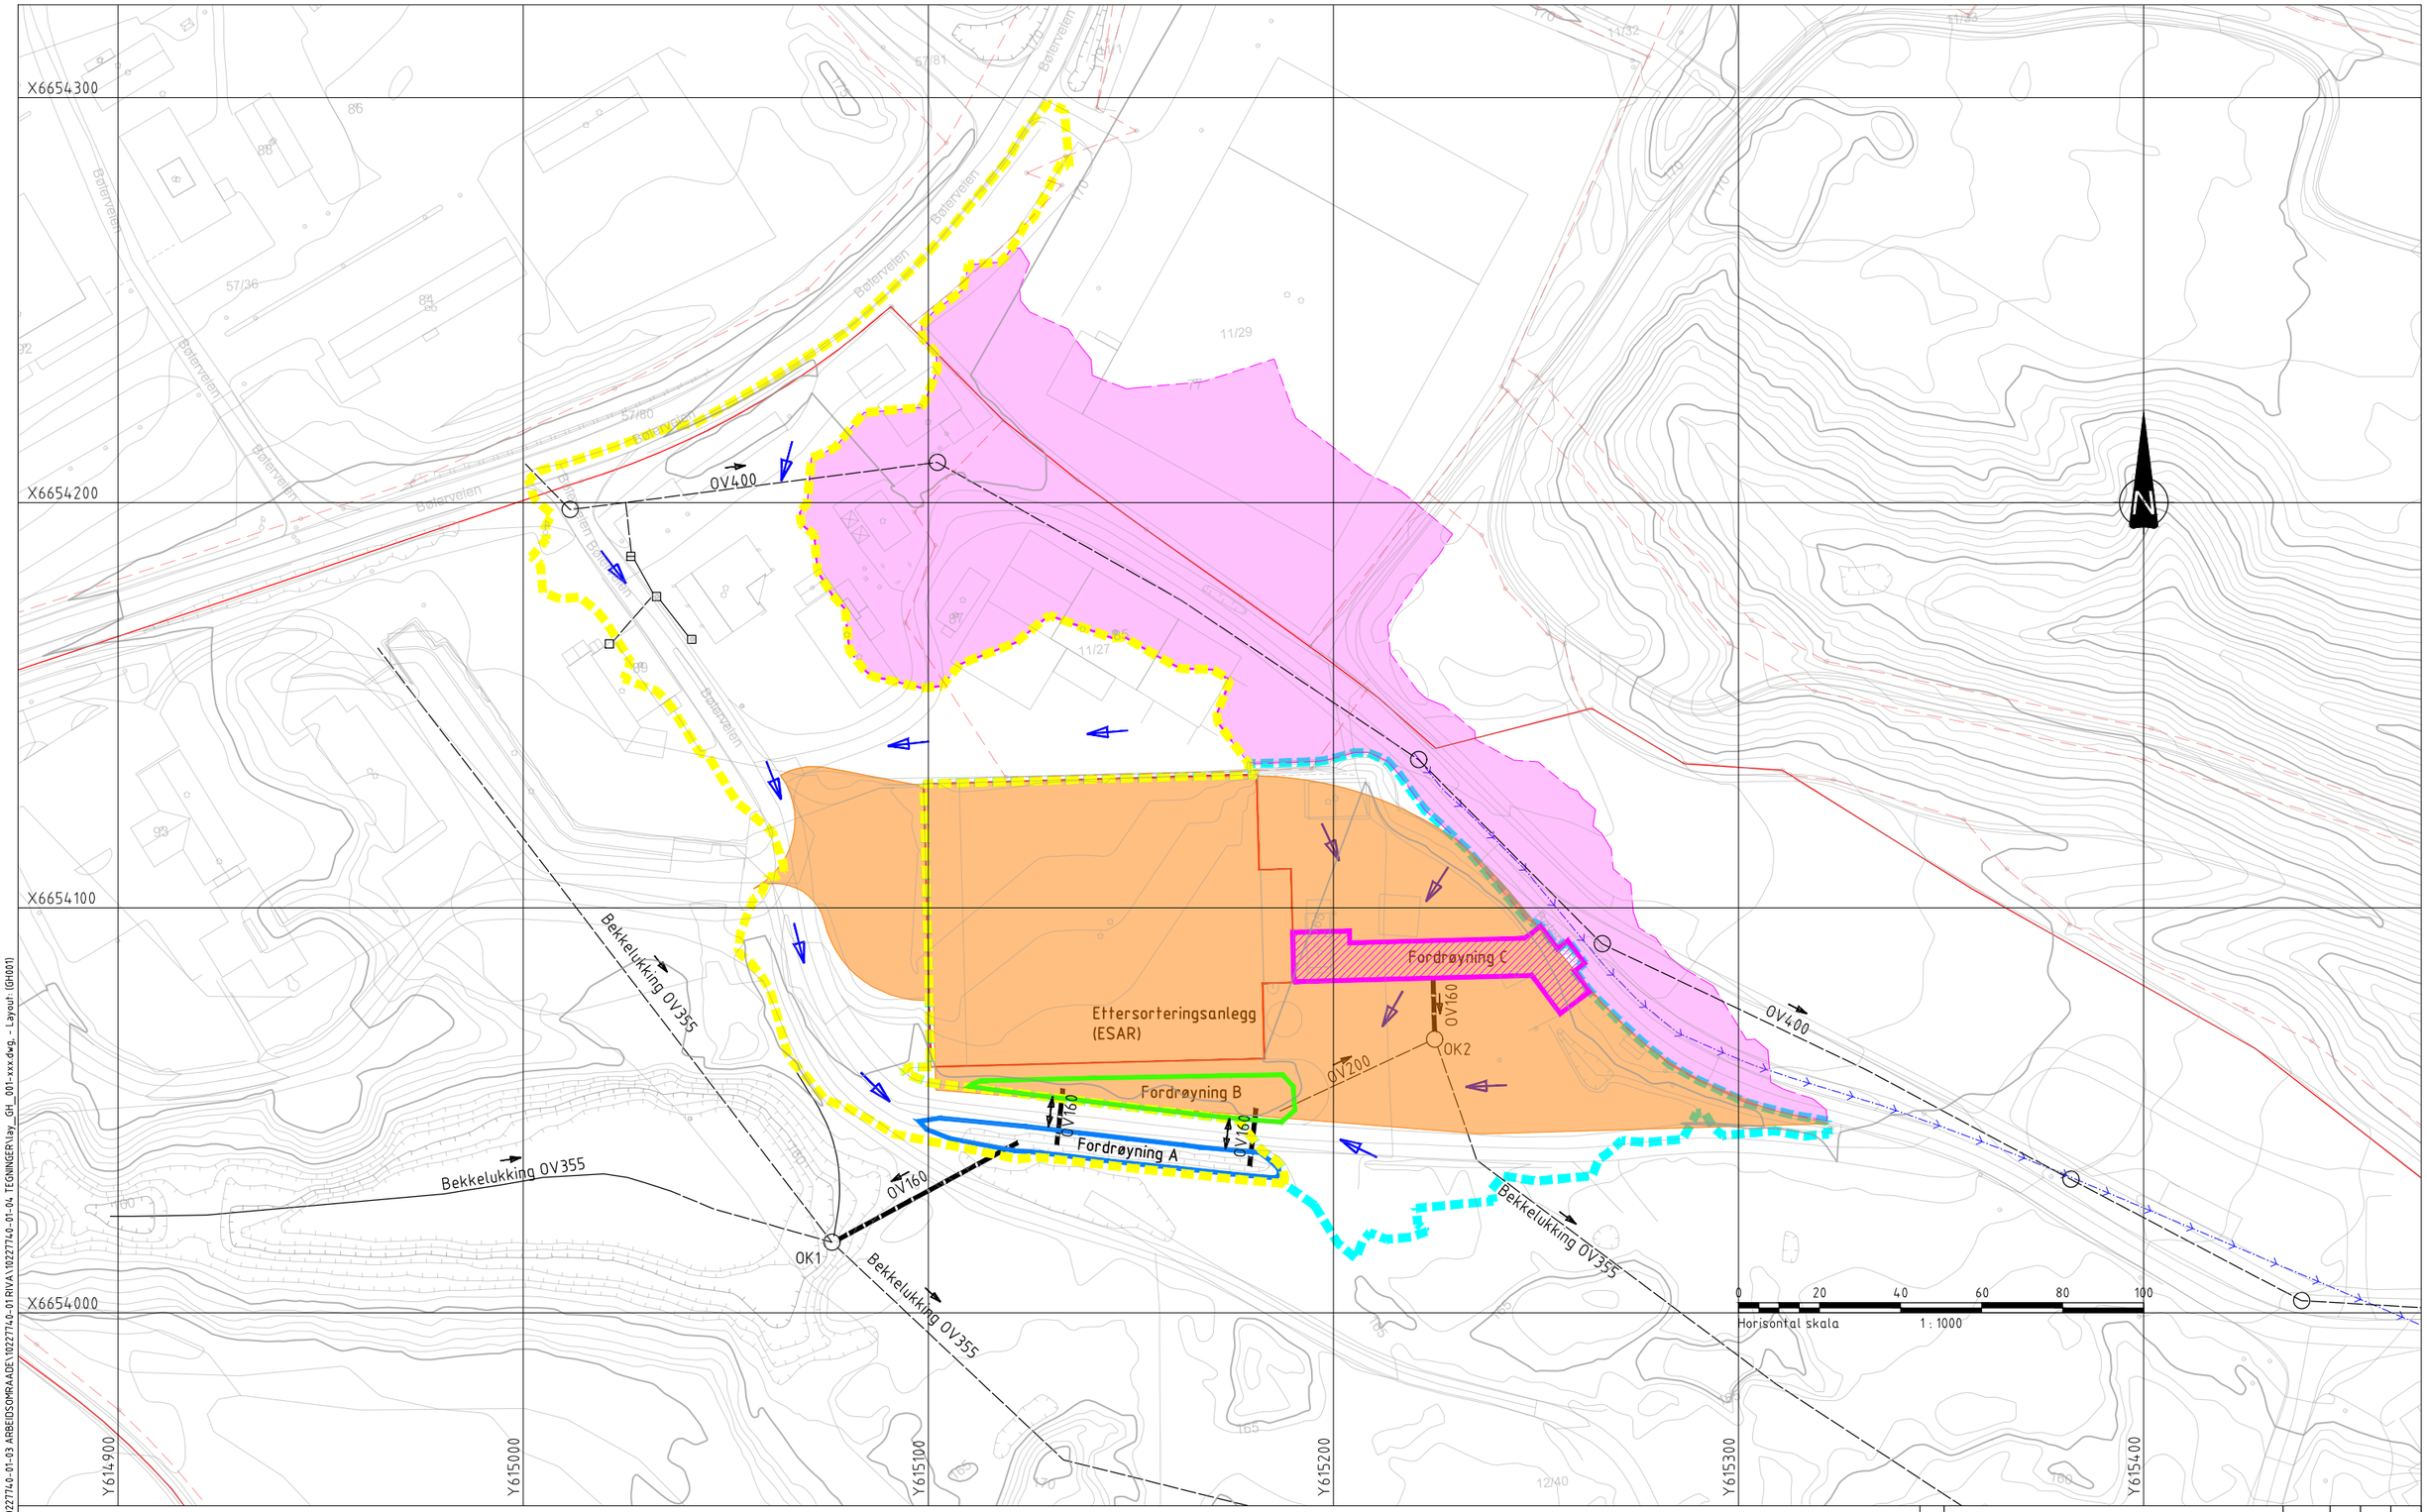

Merknader

Henvisninger

Tegnforklaring

	Eksisterende	Prosjektert
Overvannsledning		
Avskjæringsgrøft		
Delavrenningsfelt A		
Delavrenningsfelt B		
Fordrøyning A		
Fordrøyning B		
Delavrenningsfelt C - Fordrøyning C		
Områdereguleringsgrense		
Delavrenningsfelt D		

	Eksisterende	Prosjektert
BRE4		
Dreneringslinje		
Eiendomsgrense		
Nybygg		

	Eksisterende	Prosjektert
Overvannskum	Kumnr.	
Sandfang m/ rund rist		

Rev.	Beskrivelse	Dato	Tegn.	Kontr.	Godkj.
00	OV plan - BRE4	03.03.2023	VLAH	MFT	OGK

Romerike Avfallsforedling, ROAF
Arealplanlegger - ROAF miljøpark

Fag: RIVA | Format: A1
Dato: 03.03.2023

Plantegning
OV plan - BRE4

Målestokk: 1:750
Koordinatsystem: UTM32
Høydesystem: NN2000

Multiconsult
www.multiconsult.no

Status	Konstr./Tegnet	Kontrollert	Godkjent
	VLAH	MFT	OGK

Oppdragsnr.	Tegningsnr.	Rev.
10227740	G001	00

\\ntsv2-rasuni-01\Prosjekt\10227\10227740-01\10227740-01-03 ARBEIDSOMRAADE\10227740-01-04 TEGNINGER\lay_GH_001-xxx.dwg, - Layout: (GH001)