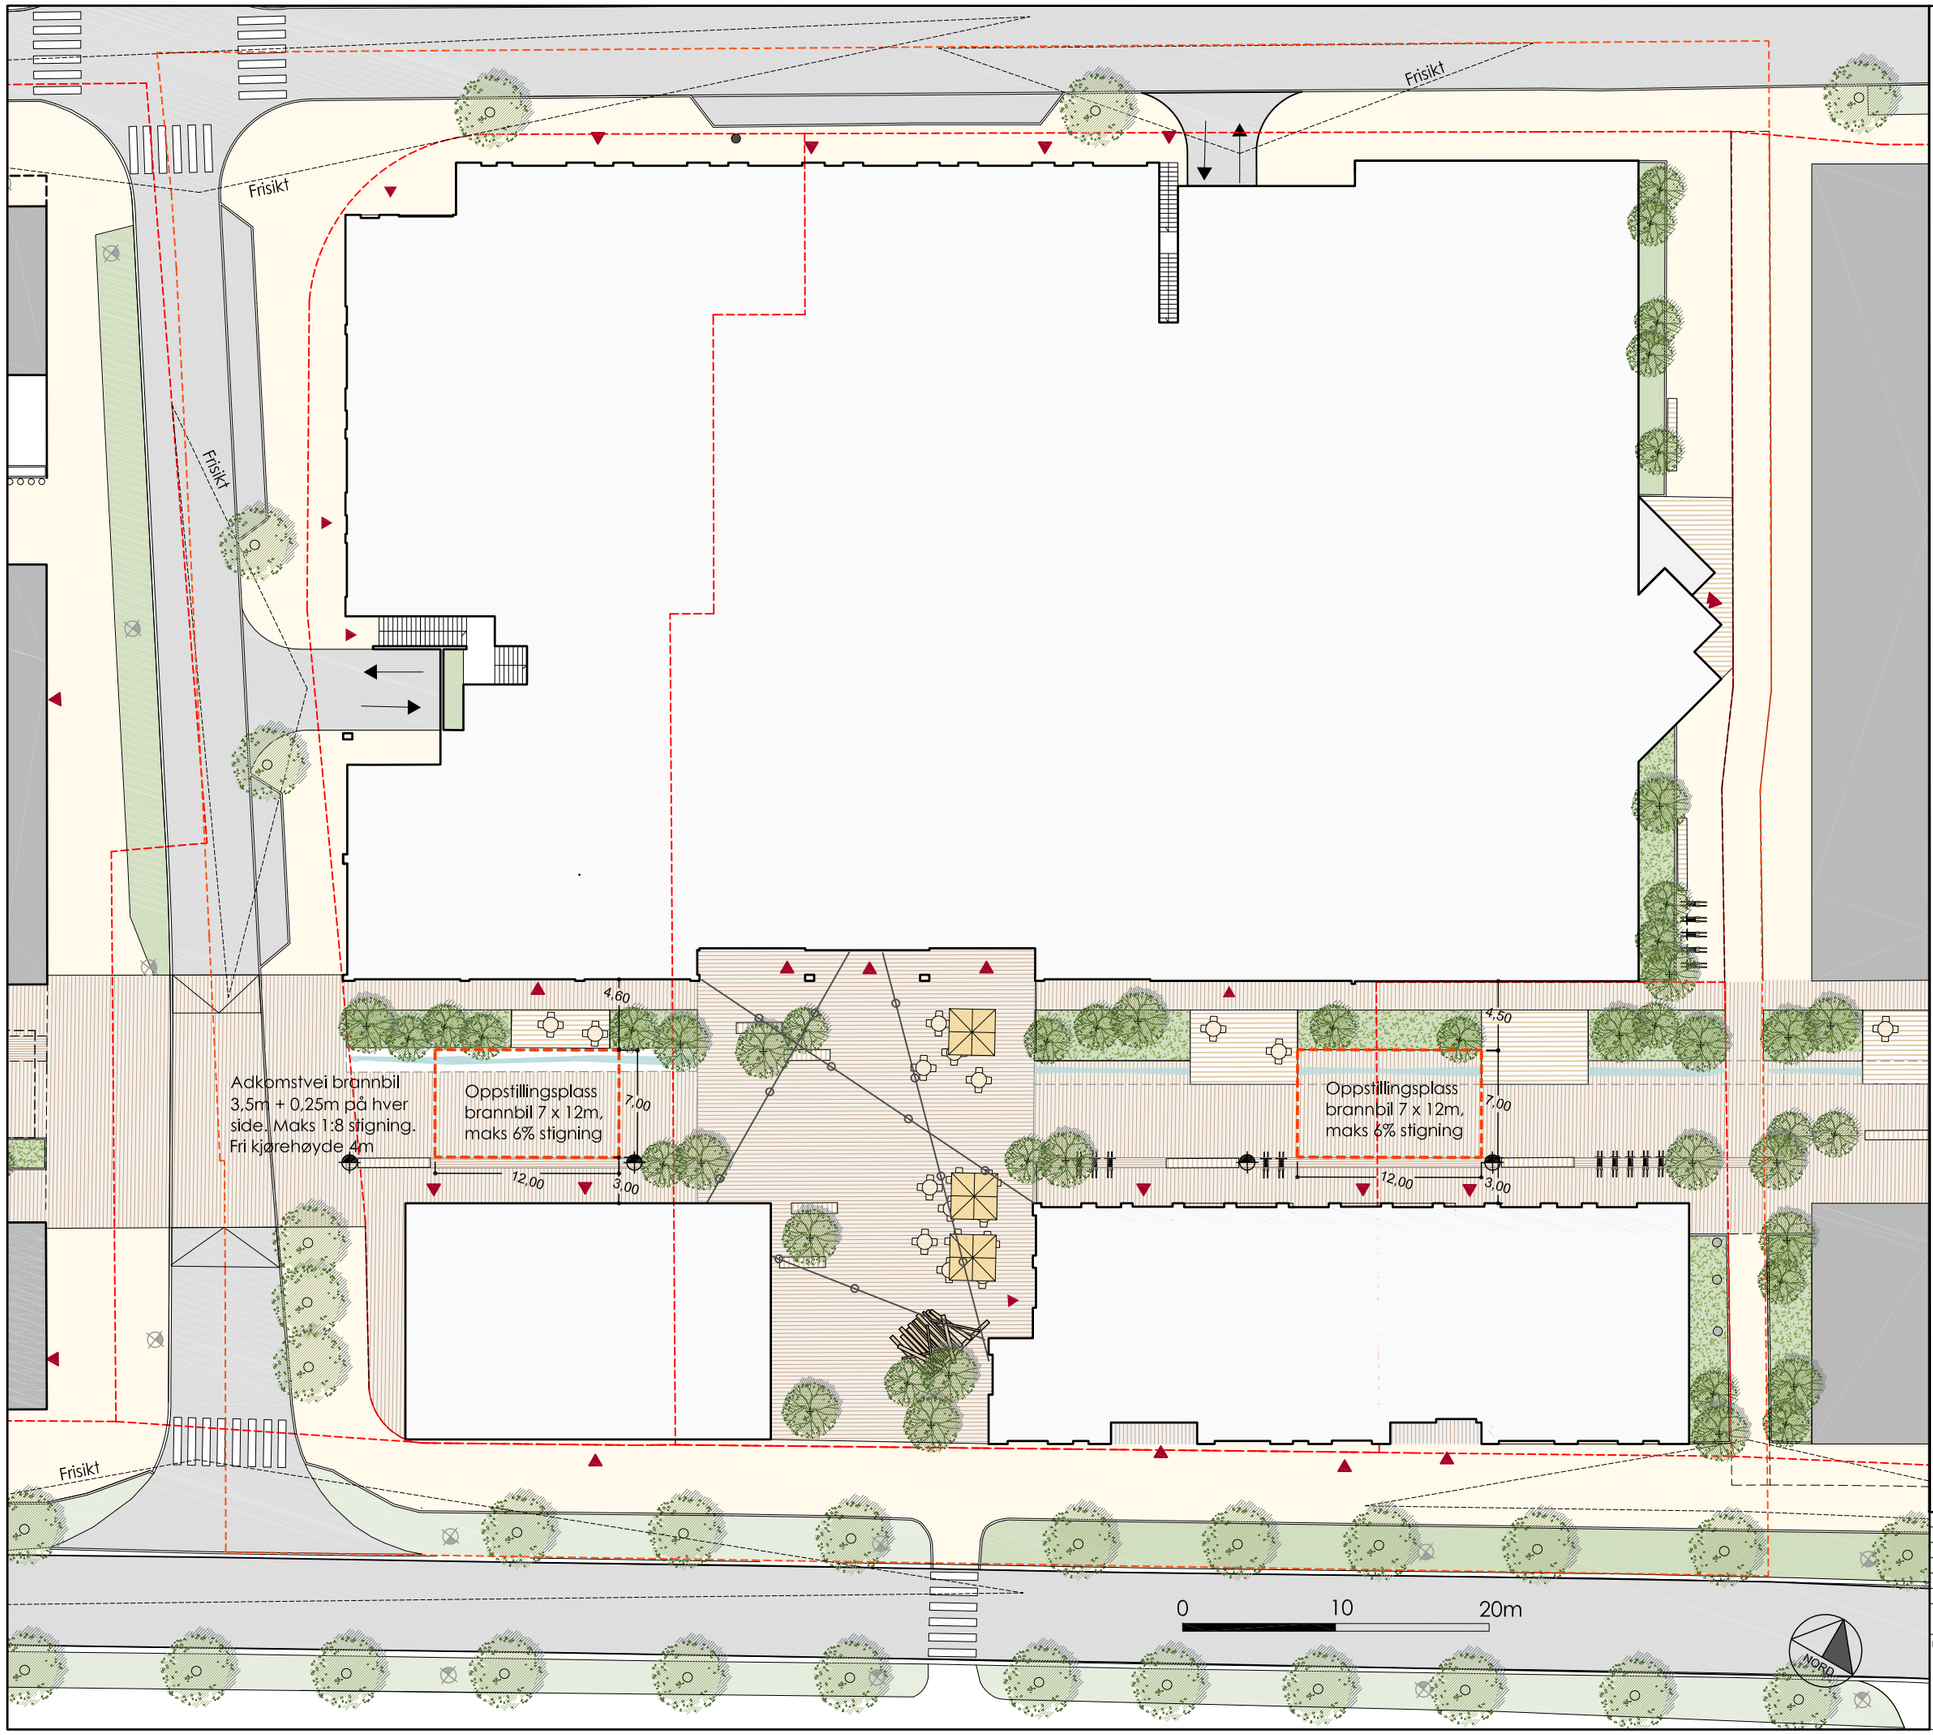

HENVISNINGER:
For dimensjonering og tilrettelegging for redning- og slokkemannskap henvises det til Veilening- Tilrettelegging for rednings- og slokkeinnsats i Lørenskog, Rælingen. Skedsmo, Nittedal, Fet, Sørum, Aurskog- Høland og Rømskog kommune.

Rev:	Revisjon:	Dato:	Av:	Godkjent:
B	Flytting av gangfelt og utvidelse av fortau iht. plankart.	28.03.2023	IBA	AKVA
A	Endringer etter tilbakemelding fra saksbehandler. Endret vis kantstein og plantefelt	09.03.2023	IBA	AKVA

Koordinatsystem: UTM
Høydedatum: NN2000

Tegnet :	Godkjent :	Kontrollert :	Prosjekt nr:	Fase:	Dato:	Målestokk:
iba	akva	akva	1907	Regulering	20.01.23	1:400/A3

Landskapsarkitekt:
ØSTENGEN & BERGO AS
Landskapsarkitekter MNLA

Prosjekt: FOKUSGÅRDEN
Tittel: Plan brannoppstillingsplasser
Tegningsnummer: L1
Rev: B