

1 Perspektiv fra E6 -Sydfra


Denne tegning er YSADESIGN AS' eiendom og forbeholder seg retten til copyright. Den er gitt ut under forutsetning av at den ikke kopieres, reproduseres eller blir brukt helt eller delvis av uvedkommende uten skriftlig godkjenning fra YSADESIGN AS.

PUBLIC DRAWING


YSADESIGN AS
 KONGEN, FROGNERSTRANDA 2
 0250 OSLO | NORWAY
 +47 23 01 44 00
 post@ysa.no | www.ysa.no



Revision:	Sign:	Insp.:	Date/Status:	Rev.:

PROSJEKT:
NYTT LAGERBYGG
 TILTAKSHAVER:
BULK EIENDOM FAREX AS


ADRESSE: FAREX-LINDEBERG 91/32 m.m.		Dato:	Tegnet:	Godkj.:
TEGNING: PERSPEKTIV 02		19-12-19	JA	KSB
SKALA:	@A3	TEGNINGS NR.: YSA-561-50-02		
		Rev:		

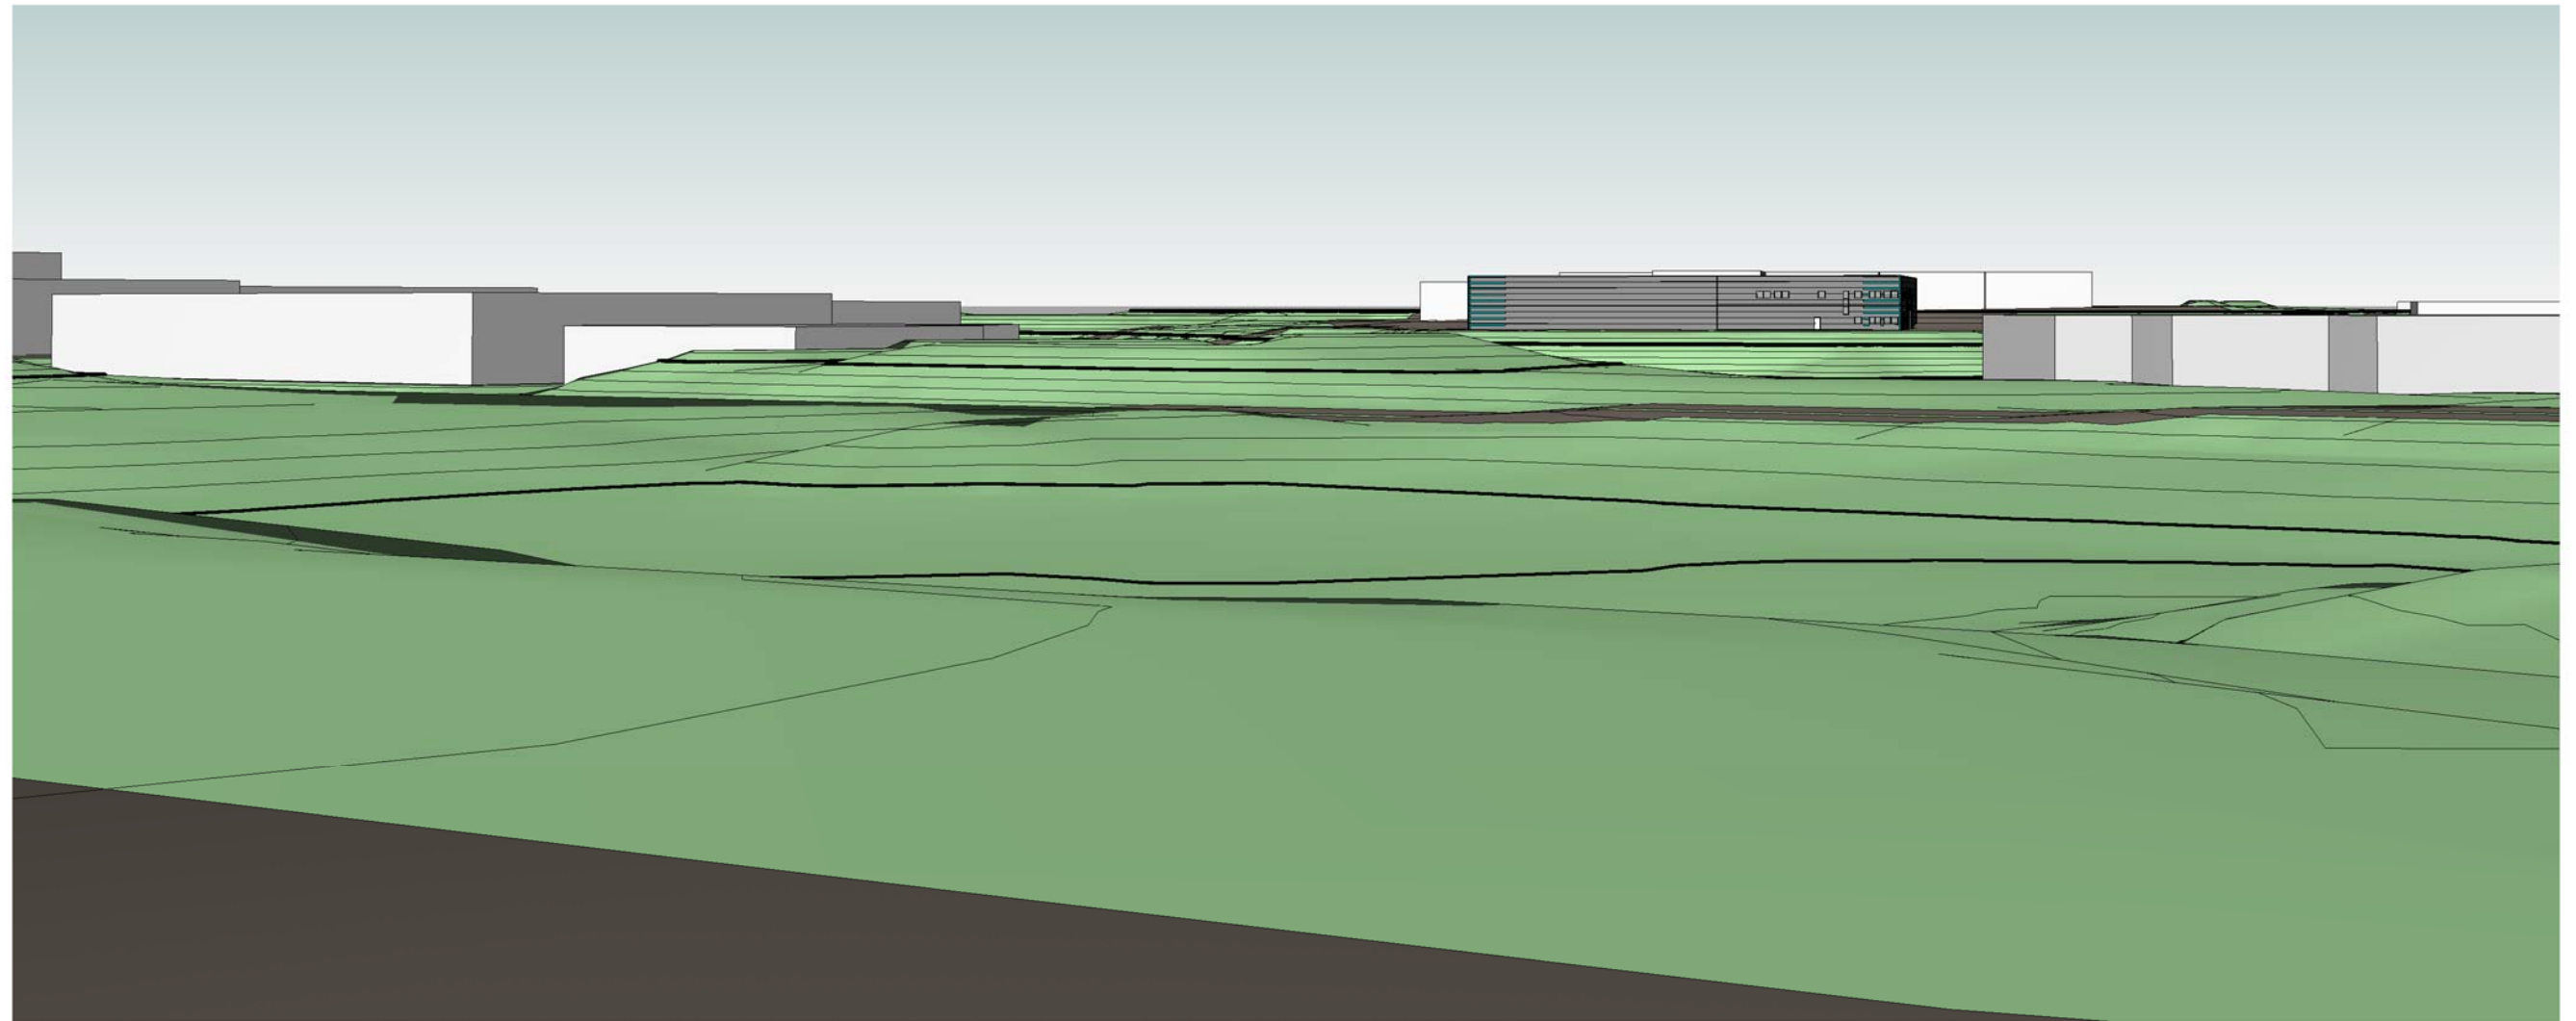

1 Perspektiv fra E6 - Vestfra


Denne tegning er YSADESIGN AS' eiendom og forbeholder seg retten til copyright. Den er gitt ut under forutsetning av at den ikke kopieres, reproduseres eller blir brukt helt eller delvis av uvedkommende uten skriftlig godkjenning fra YSADESIGN AS.

PUBLIC DRAWING

YSADESIGN AS
 KONGEN, FROGNERSTRANDA 2
 0250 OSLO | NORWAY
 +47 23 01 44 00
 post@ysa.no | www.ysa.no



Revision:	Sign:	Insp.:	Date/Status:	Rev.:

PROSJEKT:
NYTT LAGERBYGG
 TILTAKSHAVER:
BULK EIENDOM FAREX AS


ADRESSE: FAREX-LINDEBERG 91/32 m.m.		Dato: 19-12-19	Tegnet: JA	Godkj.: KSB
TEGNING: PERSPEKTIV 03	SKALA: @A3	TEGNINGS NR.: YSA-561-50-03		