


TEGNFORKLARING

- Formålsgrense/Eiendomsgrense
- Gjerdet
- Pilegrimsleden
- Dagens fjellskjæring
- Dagens fordrøyningsmagasin
- Bygningsmasse
- Belegningsstein
- Støttemur
- Fordrøyningsmagasin
- Grøft
- Klippet gress
- Fjell
- Eksisterende fjellskjæring
- Ny fjellskjæring
- Bufferzone mot pilgrims leden
- Bekk i rør
- ← Illustrasjonsretning
- ⊙ Beplantning trær - type "Grøor fx Sauherad E" - 8 stk
- Parkeringsplasser
- Parkeringsplasser ved full utnyttelse 90%

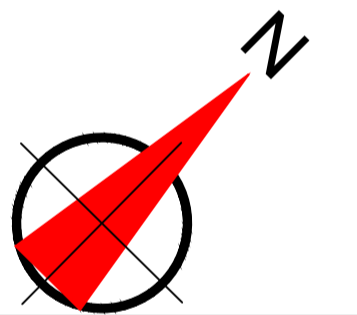

1:500 A1




BYGNINGSAREAL:	8789m2 BYA
BETONGSTEIN:	7847m2
FORDRØYNINGSMAGASIN:	1093m2
GRØNTAREAL:	614m2
FJELL/SKJÆRINGER:	2548m2
TOMTEAREAL:	20891m2
Maksimal utnyttelse 90% 18802m2 BRA:	
Plan 1 etg. 10.000m2 BRA + Tenkt 2 etg. dekke 7.684m2 BRA = 17684m2 BRA	
Plan 2 etg. Kontorer 1118m2 BRA = 1118m2 BRA	
Total BRA = 18802m2 BRA	

REV	BYGNING	BRUK	UTBET	KONTROLL
S	justert diverse tekst påført sykkel parkering	039424	runo	-
R	Endret antal p-plasser	146324	runo	-
Q	Endret pilgrimsleden tilbake som i dag ved broa-parkering	193324	runo	-
P	Endret antal parkeringsplasser	220224	runo	-
O	Justert eiendomsgrense	066224	runo	-
N	Diverse justeringer etter brev fra kommunen	090224	runo	-
M	Endret gårds og bruksnr.	141223	runo	-
L	diverse justeringer	251023	runo	-
K	diverse justeringer tekst	241023	runo	-
J	diverse justeringer arealer 90%	231023	runo	-
I	Nytt tegningsnavn illustrasjonsplan	201023	runo	-
H	Påført mulig utnyttelse 90% BRA + justert parkering	201023	runo	-
G	Påført illustrasjonsplaner + diverse justeringer	201023	runo	-
F	diverse justeringer	191023	runo	-
E	Påført Snittlinjer	091023	runo	-
D	Endret inngang	090223	runo	-
C	diverse justeringer	070223	runo	-
B	Påført rampe mot syd + diverse justeringer	200123	runo	-
A	Justert for lastehus mod syd	161122	runo	-
REV	BYGNING	BRUK	UTBET	KONTROLL
	DATA	SDN	DATA	SDN

PROSJEKT Lager/kontor Lahaugmoen for Anthon Eiendom as
 RAVNOLD Illustrasjonsplan

SKALA	UTBET	DATA	SDN
1:500	251022	runo	
PUBLISERT 25.10.22			
BRANNTEK. KONTR.			
3. PARTS KONTR.			

Veidekke Logistikkbygg AS A20-01 - rev.S 0304.24

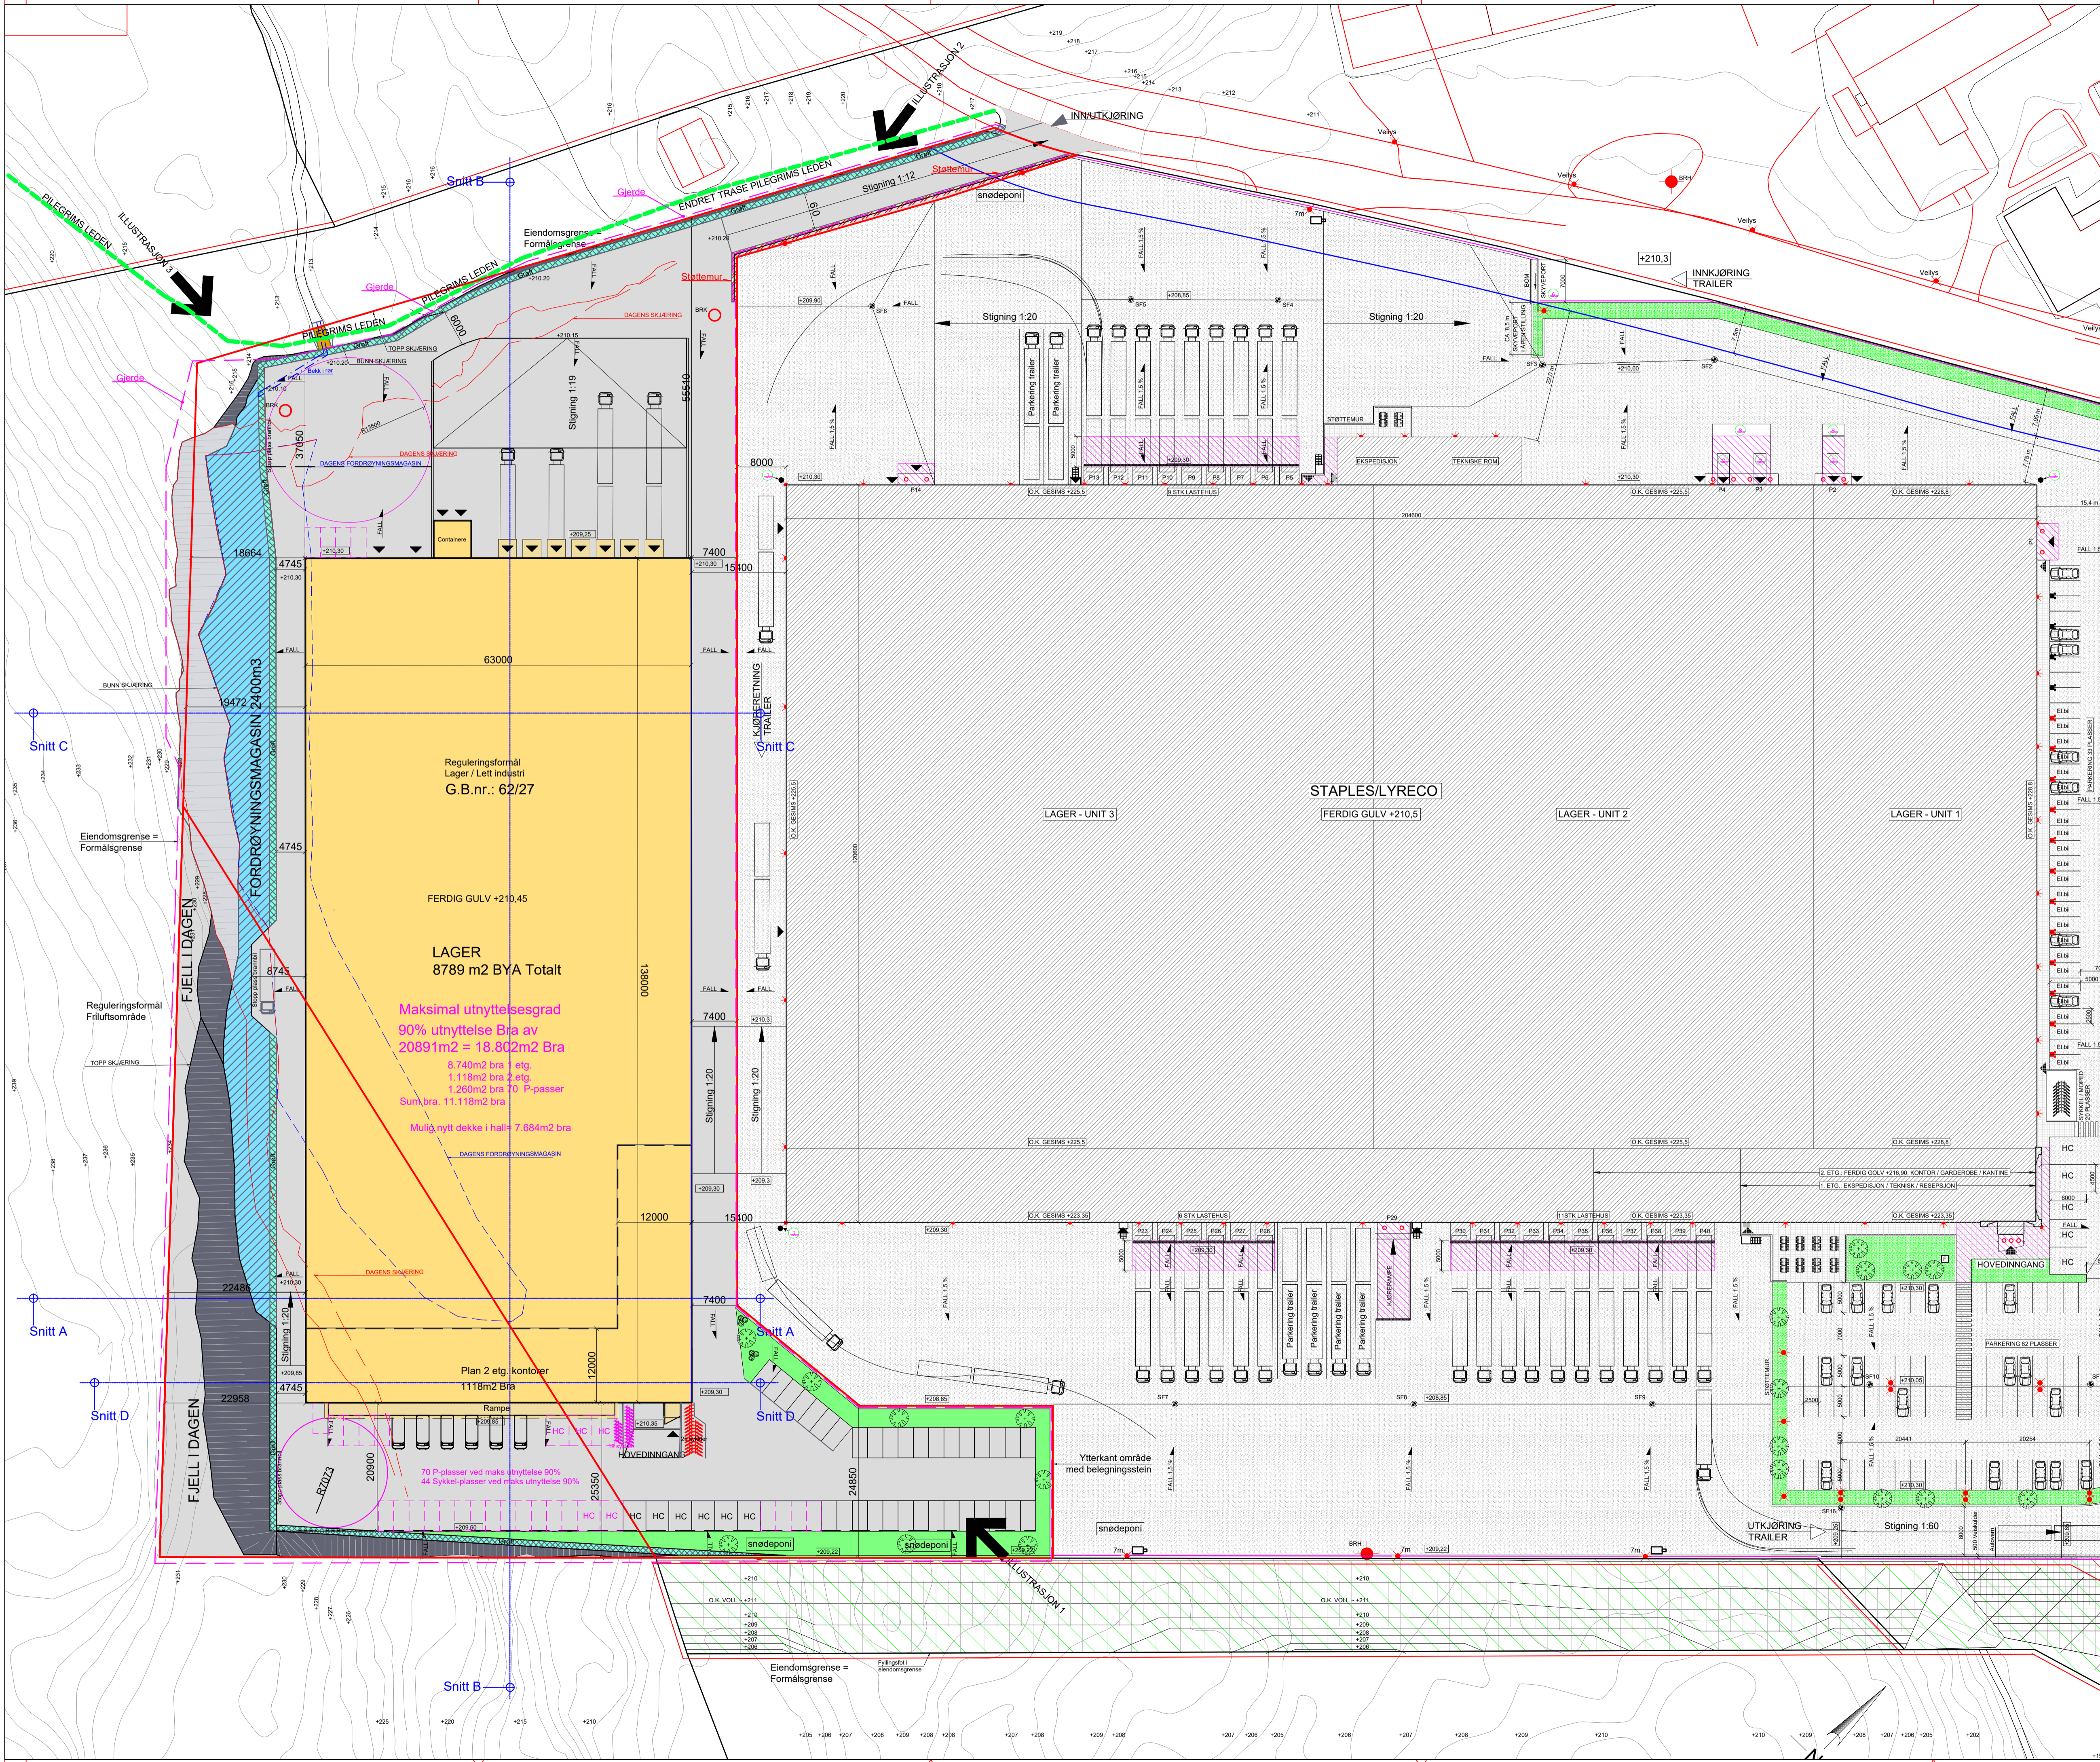

Reguleringsformål Lager / Leitt industri
 G.B.nr.: 62/27

FERDIG GULV +210.45
 LAGER
 8789 m2 BYA Totalt

Maksimal utnyttelsesgrad
 90% utnyttelse Bra av
 20891m2 = 18.802m2 Bra
 8.740m2 bra 1. etg.
 1.118m2 bra 2. etg.
 1.260m2 bra 10 P-passer
 Sum bra 11.118m2 bra

Mult nytt dekke i hall 7.684m2 bra

Plan 2 etg. kontorer
 1118m2 Bra
 70 P-plasser ved maks utnyttelse 90%
 44 Sykkelplasser ved maks utnyttelse 90%

Snitt A, Snitt B, Snitt C, Snitt D